



BS2 - BRAMA SYMBOLICZNA POŁUDNIOWA (DUŻA)

Wznoczenia poprzeczne w formie ramek z kątowników L 50x50mm corten elementy dopasowane

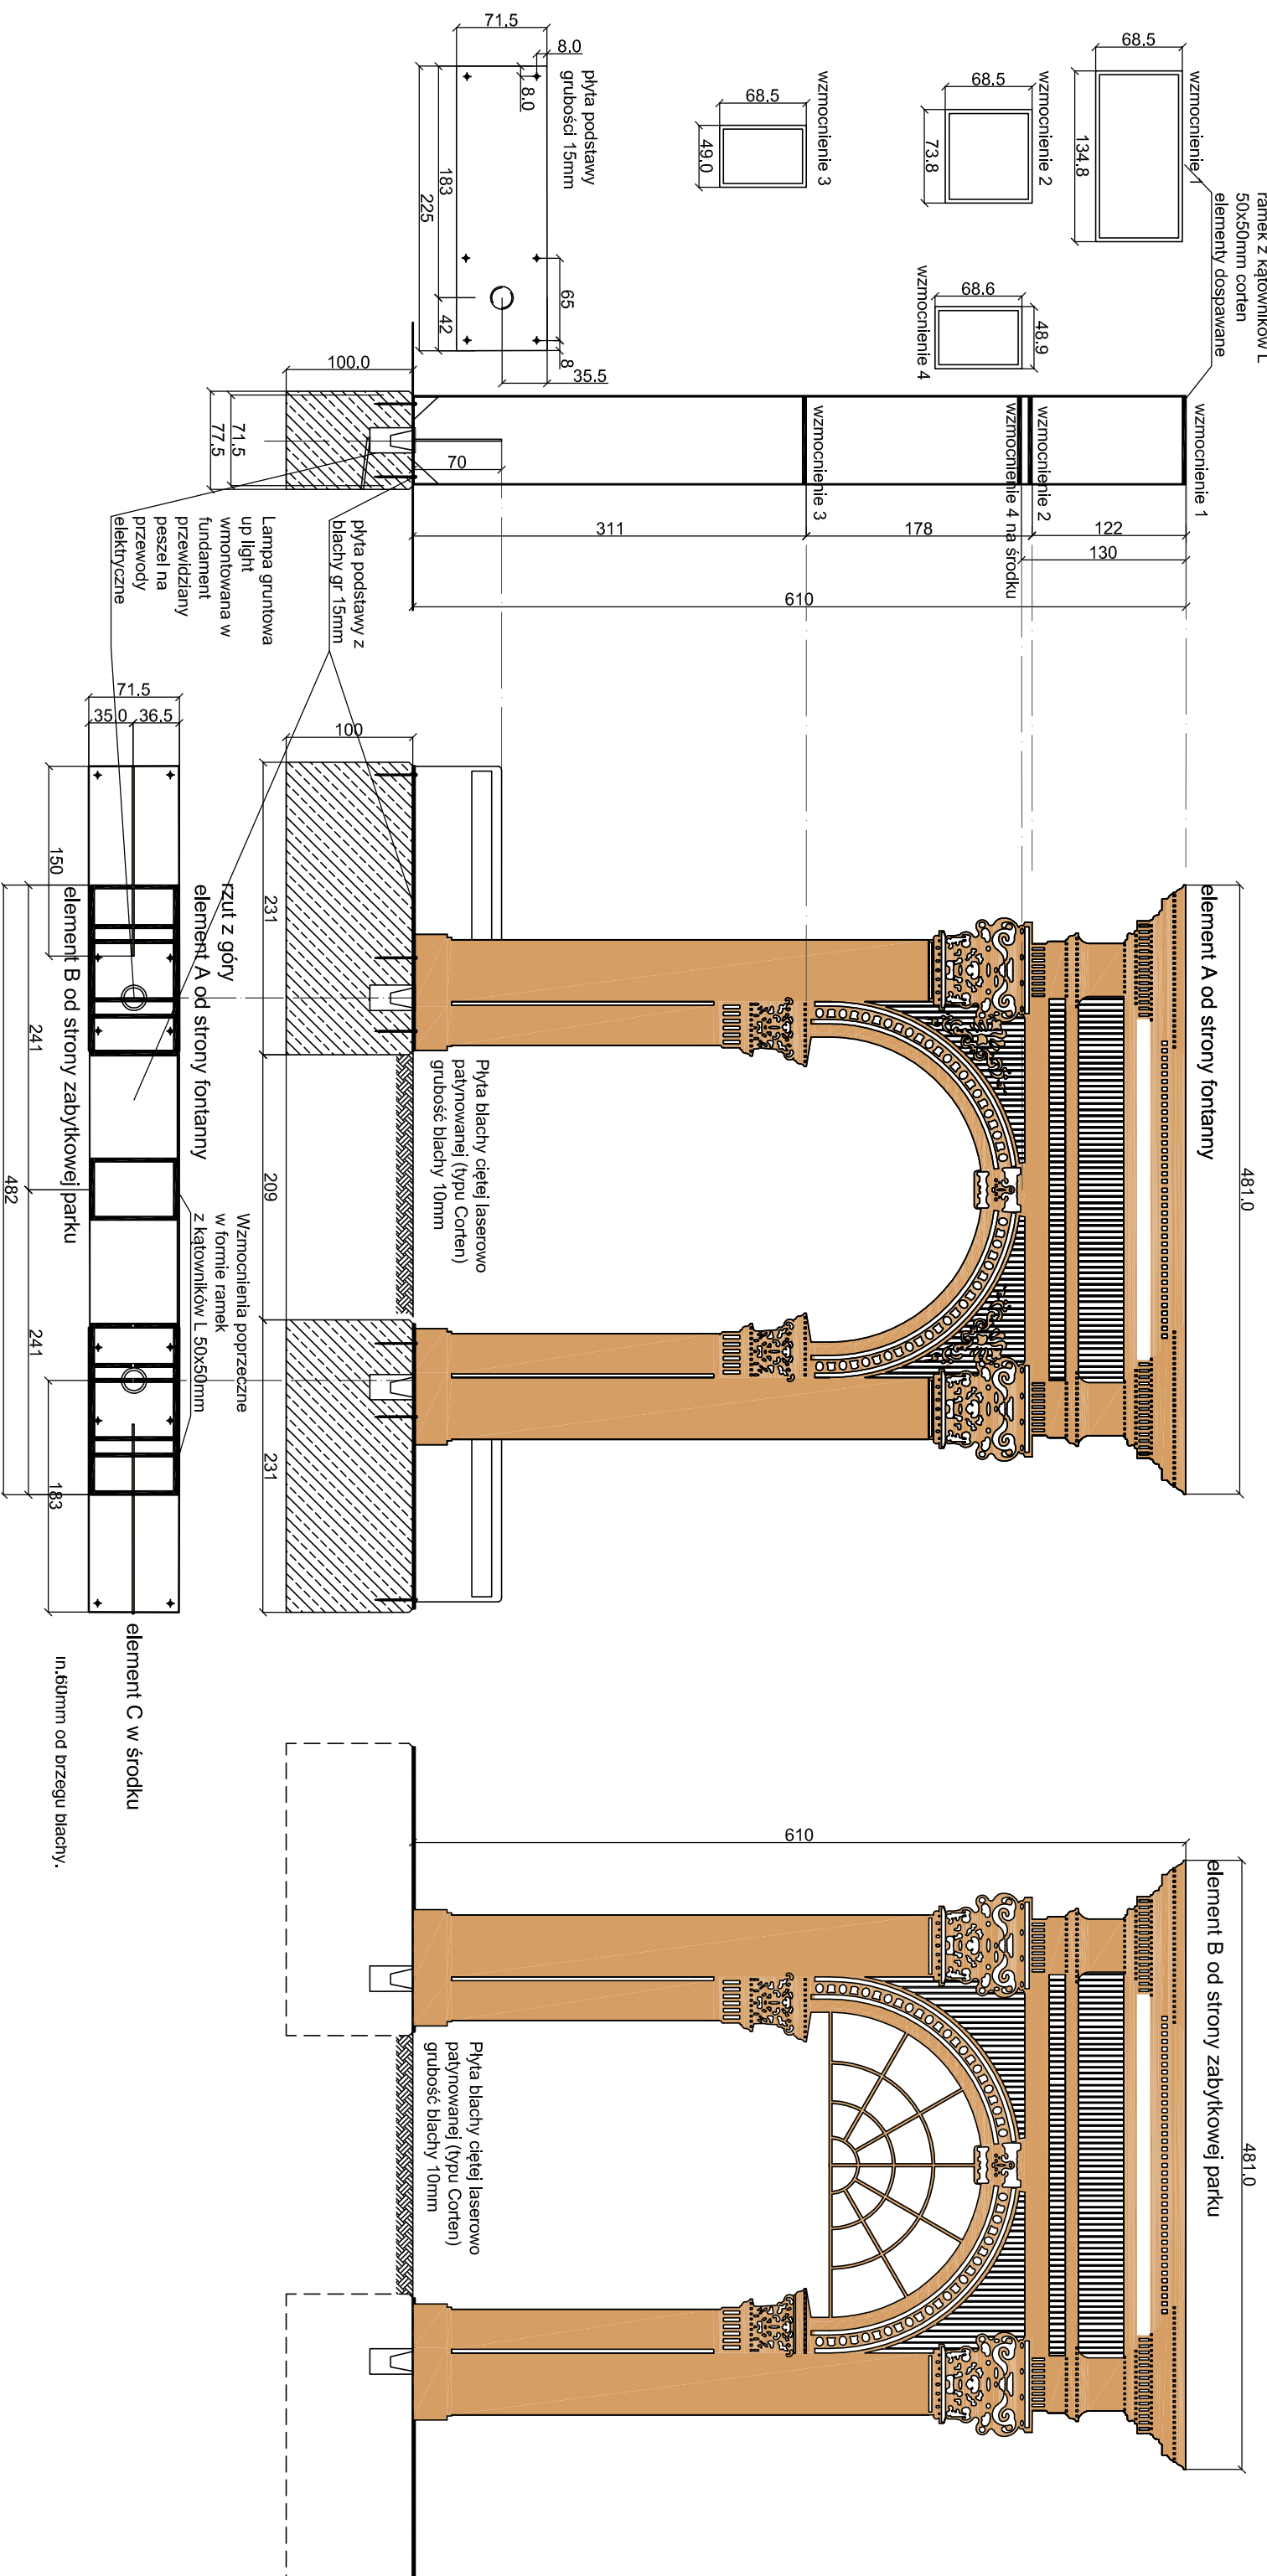

UWAGA:
Krawędzie ciętych blach muszą być wykonane w sposób uniemożliwiający skaleczenie.
Przed wykonaniem należy uzgodnić z projektantem rysunki warsztatowe i uzyskać akceptację projektanta.

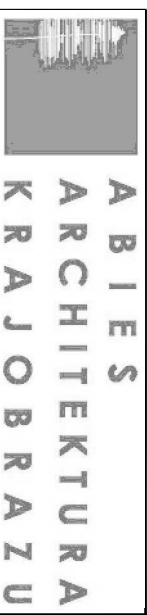

Barbara Kraus - Galińska

02-784 Warszawa, ul. Arctowskiego 25, tel. (022) 643 10 38
abies@post.pl

INWESTOR:
ZARZĄD TERENÓW PUBLICZNYCH
00-281 Warszawa, ul. Jezuiticka 1/3

TEMAT:
PROJEKT MODERNIZACJI - REWALORYZACJI OGRODU
KRASIŃSKICH W WARSZAWIE

FAZA:
PROJEKT BUDOWLANO-WYKONAWCZY

DZIAŁKI:
nr ew. 3/4, 5/1, 3/3, 15 z obrębu 5-02-07

TOM / BRANŻA:
ARCHITEKTURA I KONSTRUKCJA

TREŚĆ RYSUNKU:
BRAMA SYMBOLICZNA DUŻA - BS2

PROJEKTANT:
ARCHITEKTURA KRAJOBRAZU:
mgr inż. arch. kraj. B. Kraus-Galińska
ARCHITEKTURA:
mgr inż. arch. Joanna Ways
KONSTRUKCJA:
mgr inż. K. Gurał upr. nr St-363/73

DATA	SKALA	RYSUJEK
07/2012	1:50	7.2

PROJEKT OPRACOWANY JEST WEDŁUG INDYWIDUALNEGO ROZWIĄZANIA I TWÓRCZA ZACHOWUJE PRAWO DO OCHRONY AUTORSKICH DÓBR OSOBISTYCH