

WYKAZ URZĄDZEŃ ZABAWOWYCH

symbol na planie	rodzaj	marka referencyjna	ilość
1/S1	Stolik "Kwiat"	SIK Holz lub równoważny	1szt.
1/S2	Stolik "Rozgwiazda"	SIK Holz lub równoważny	1szt.
1/S3	Stolik "Biedronka"	SIK Holz lub równoważny	1szt.
1/B1	Bujak "Slimak"	SIK Holz lub równoważny	1szt.
1/B2	Bujak "Konik polny"	SIK Holz lub równoważny	1szt.
1/B3	Bujak "Biedronka"	SIK Holz lub równoważny	1szt.
1/B4	Bujak "Pszczółka"	SIK Holz lub równoważny	1szt.
1/B5	Bujak "Biedronka dla maluchów"	SIK Holz lub równoważny	1szt.
1/B6	Bujak "Kaczka"	SIK Holz lub równoważny	1szt.
1/B7	Totem "Bujający kogut"	SIK Holz lub równoważny	1szt.
1/ZP1	Zestaw piaskowy	SIK Holz lub równoważny	1szt.
1/K1	Karuzela retro	Kaiser & Kuhne lub równoważny	1szt.



Barbara Kraus - Galińska
abies@post.pl
02-784 Warszawa, ul. Arctowskiego 25, tel. (022) 643 10 38

INWESTOR:
ZARZĄD TERENÓW PUBLICZNYCH
00-281 Warszawa, ul. Jezuitcka 1/3

TEMAT:
PROJEKT MODERNIZACJI - REWALORYZACJI OGRODU
KRASINSKICH W WARSZAWIE

FAZA:
PROJEKT - WYKONAWCZY

DZIAŁKI:
nr ew. 3/4, 5/1, 3/3, 15 z obrębku 5-02-07


TOM / BRANŻA:
TOM 1 - ZAGOSPODAROWANIE TERENU

TREŚĆ RYSUNKU:
PLAC ZABAW 1 - WYPOSAŻENIE I URZĄDZENIA ZABAWOWE







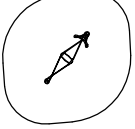
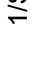
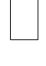

PROJEKTANT:
ARCHITEKTURA KRAJOBRAZU:
mgr inż. arch. kraj. B. Kraus-Galińska
mgr inż. arch. kraj. Magdalena Wnęk
inż. arch. kraj. Marta Rzepała

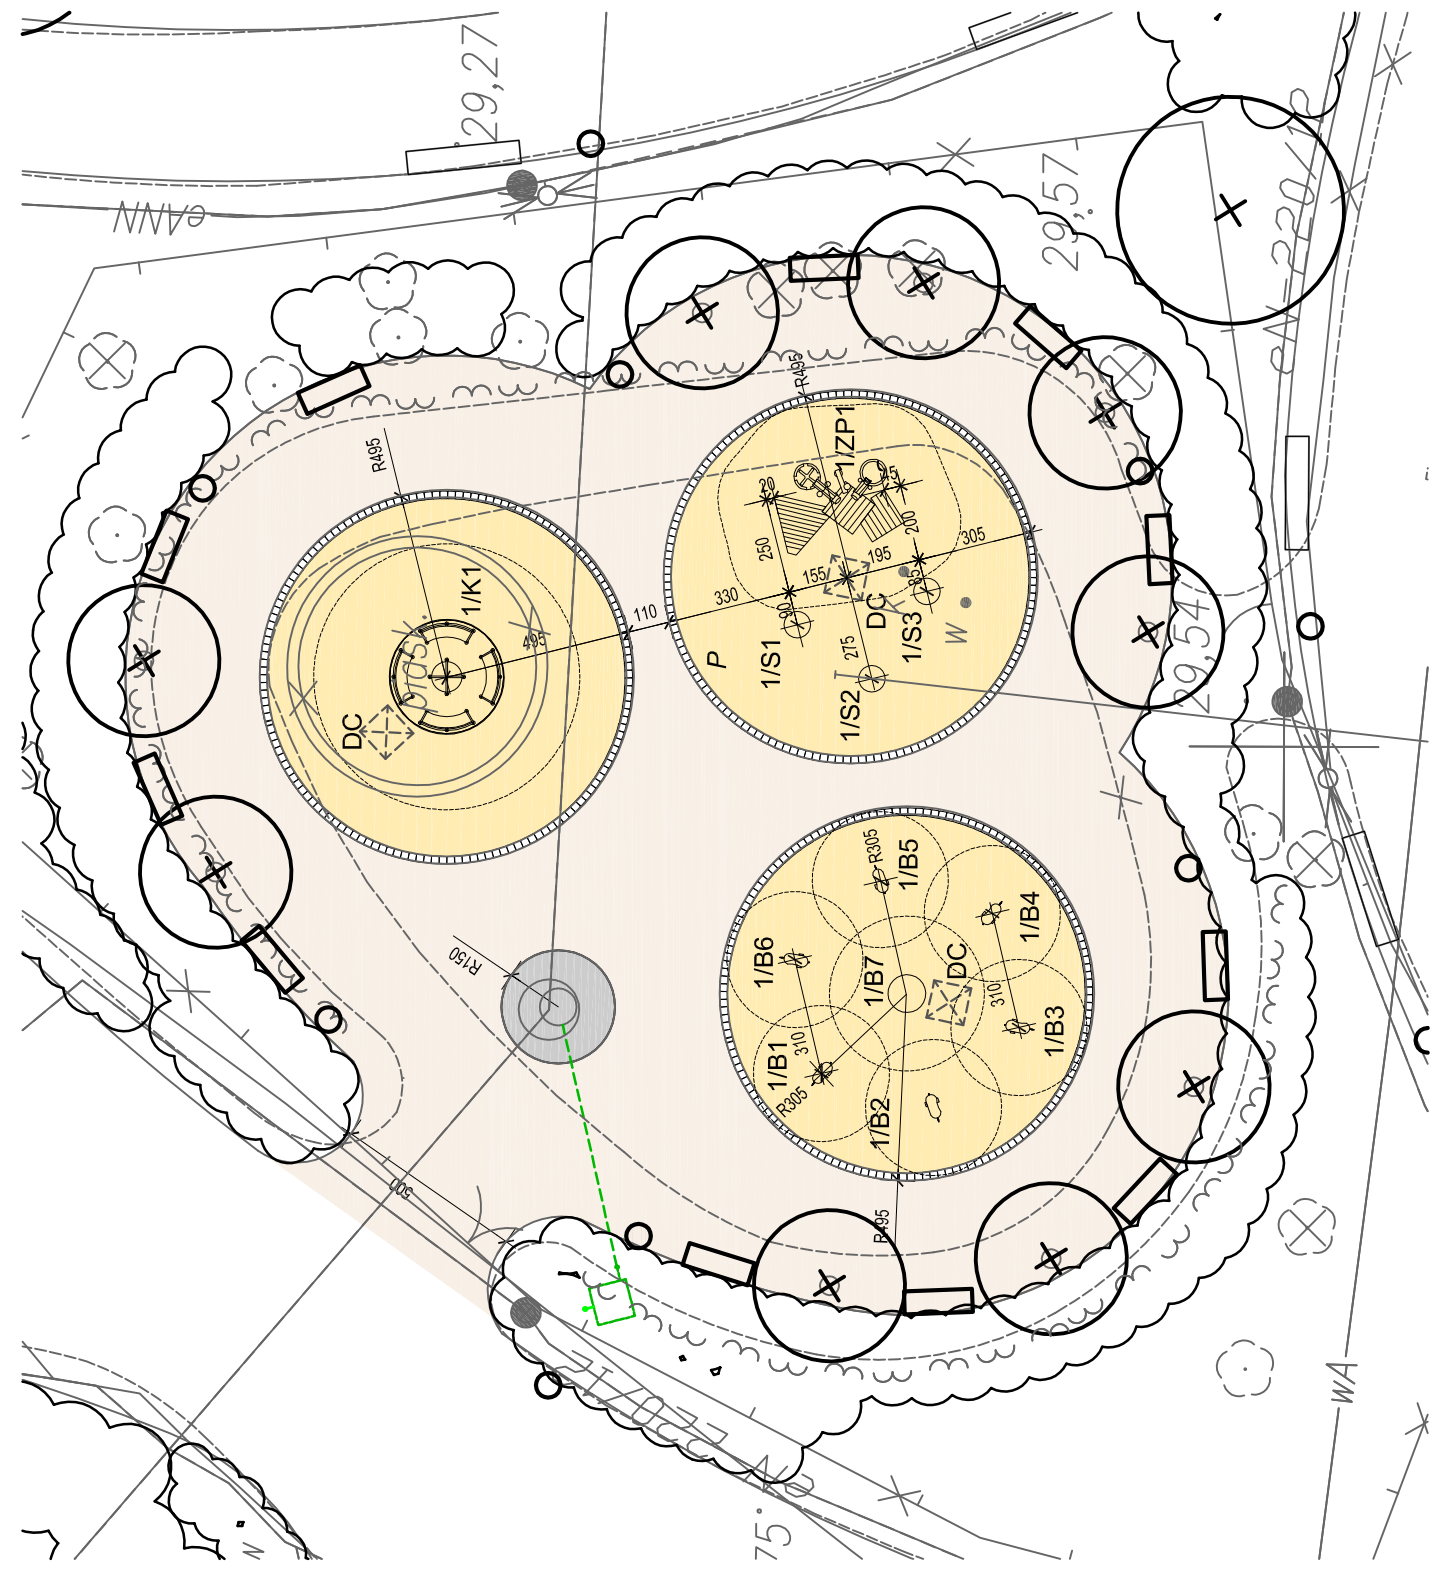DATA	SKALA	RYSUNEK
07/2012	1:200	8.1

PROJEKT OPRACOWANY JEST WEDŁUG INDYWIDUALNEGO ROZWIĄZANIA I TWÓRCA ZACHOWUJE PRAWO DO OCHRONY AUTORSKICH DOBR OSOBISTYCH

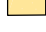

LEGENDA

-  NAWIERZCHNIA Z SZAREJ KOSTKI GRANITOWEJ
-  NAWIERZCHNIA MINERALNA
-  PIASKOWNICA
-  POLE PIASKOWE
-  OBRZEŻE Z PALISADY DREWNIANEJ
-  DÓŁ CHŁONNY
-  URZĄDZENIE ZABAWOWE ZE STREFĄ BEZPIECZEŃSTWA
-  NUMER URZĄDZENIA W WYKAZIE
-  ŁAWKA Z OPARCIEM
-  KOSZ NA ŚMIECI