




PRZEKRÓJ TECHNOLOGICZNY INSTALACJI OBIEGU ZASILANIA KASKADY

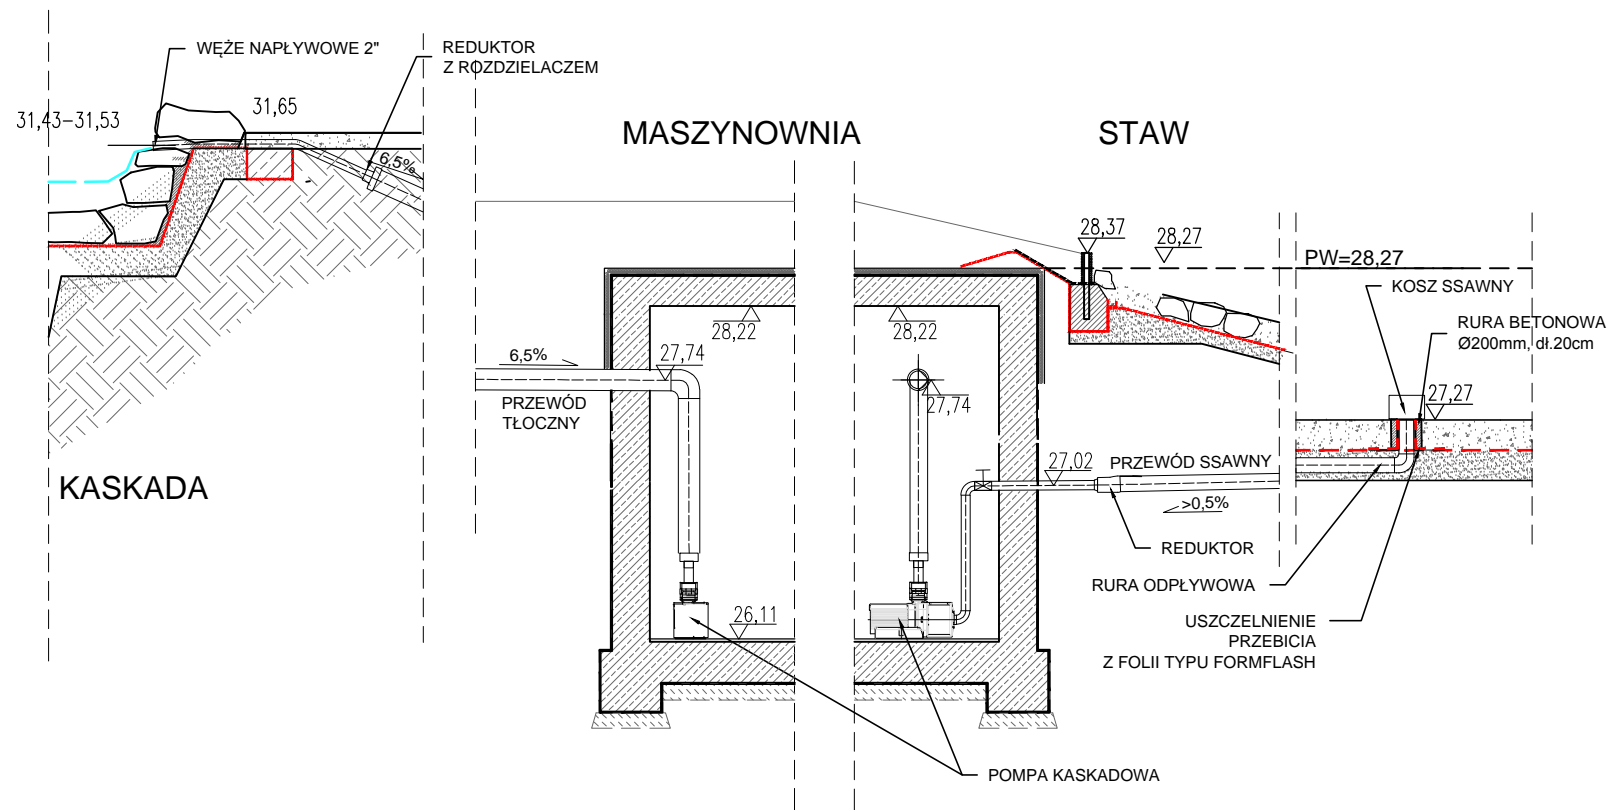


ROZMIESZCZENIE APARATURY W POMIESZCZENIU TECHNICZNYM STAWU
SKALA 1:50

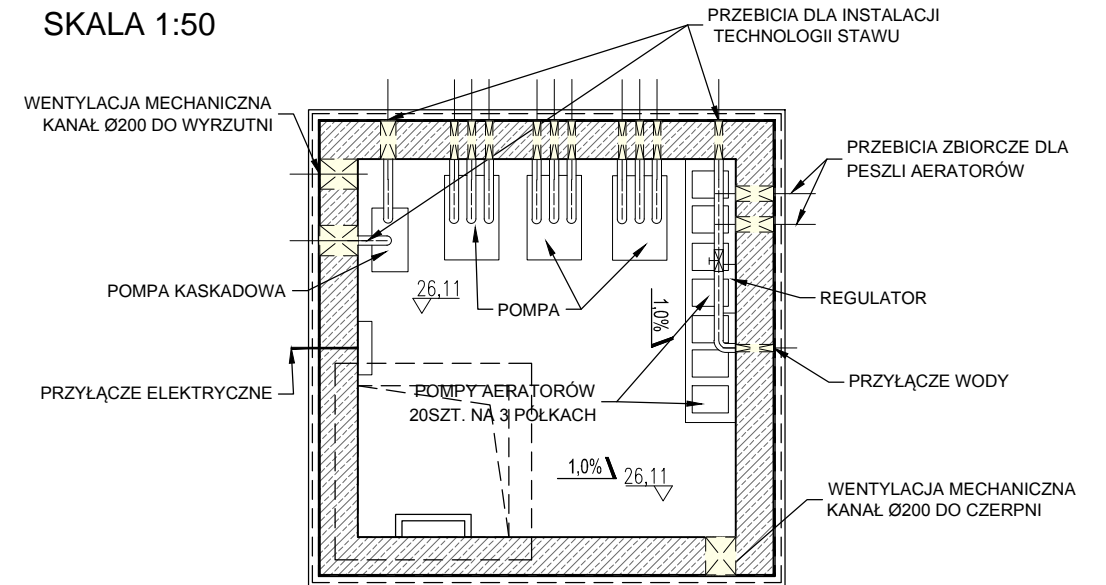

PRZEKRÓJ TECHNOLOGICZNY INSTALACJI OBIEGU ZAMKNIĘTEGO STAWU

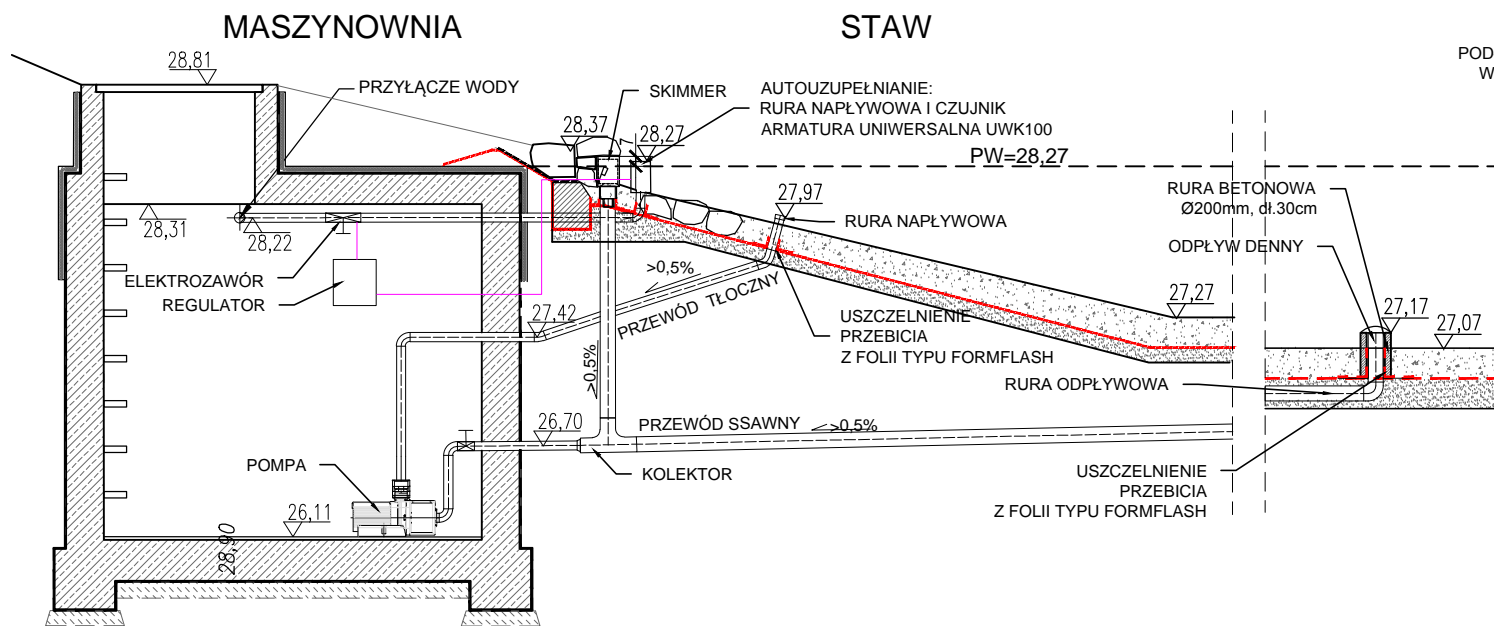

PRZEKRÓJ TECHNOLOGICZNY INSTALACJI PRZELEWU AWARYJNEGO

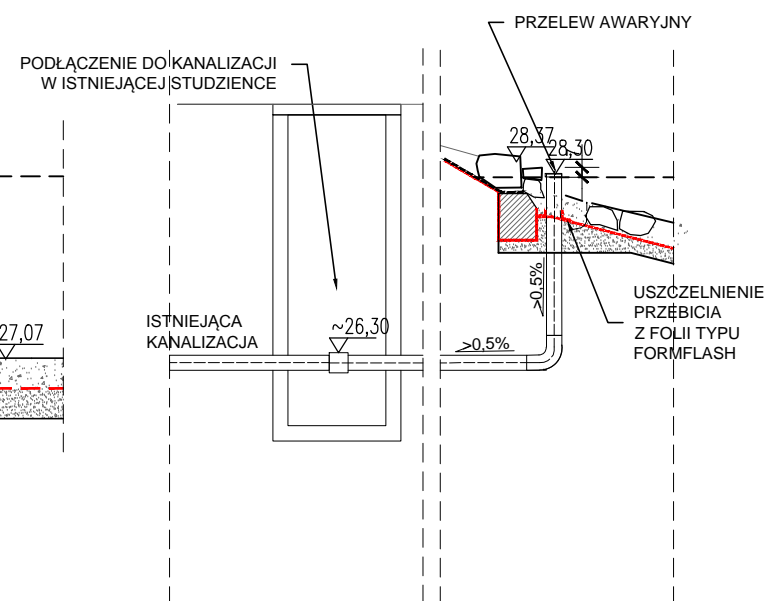

ABIES
ARCHITEKTURA
KRAJOBRAZU

Barbara Kraus - Galińska
abies@post.pl
02-784 Warszawa, ul. Arctowskiego 25, tel. (022) 643 10 38

INWESTOR:
ZARZĄD TERENÓW PUBLICZNYCH
00-281 Warszawa, ul. Jezuicka 1/3

TEMAT:
PROJEKT MODERNIZACJI - REWALORYZACJI OGRODU KRASIŃSKICH W WARSZAWIE

FAZA:
PROJEKT WYKONAWCZY

DZIAŁKI:
nr ew. 3/4, 5/1, 3/3, 15 z obrębu 5-02-07

TOM / BRANŻA:
TOM I - ZAGOSPODAROWANIE TERENU

TREŚĆ RYSUNKU:
TECHNOLOGIA STAWU - PRZEKROJE

PROJEKTANT:
ARCHITEKTURA KRAJOBRAZU:
mgr inż. arch. kraj. B. Kraus-Galińska
mgr inż. arch. kraj. Magdalena Wnęk

DATA	SKALA	RYSunEK
07/2012	1:50	5.4.

PROJEKT OPRACOWANY JEST WEDŁUG INDYWIDUALNEGO ROZWIĄZANIA I TWÓRCA ZACHOWUJE PRAWO DO OCHRONY AUTORSKICH DÓBR OSOBIStYCH