



RZUT FRAGM. 14

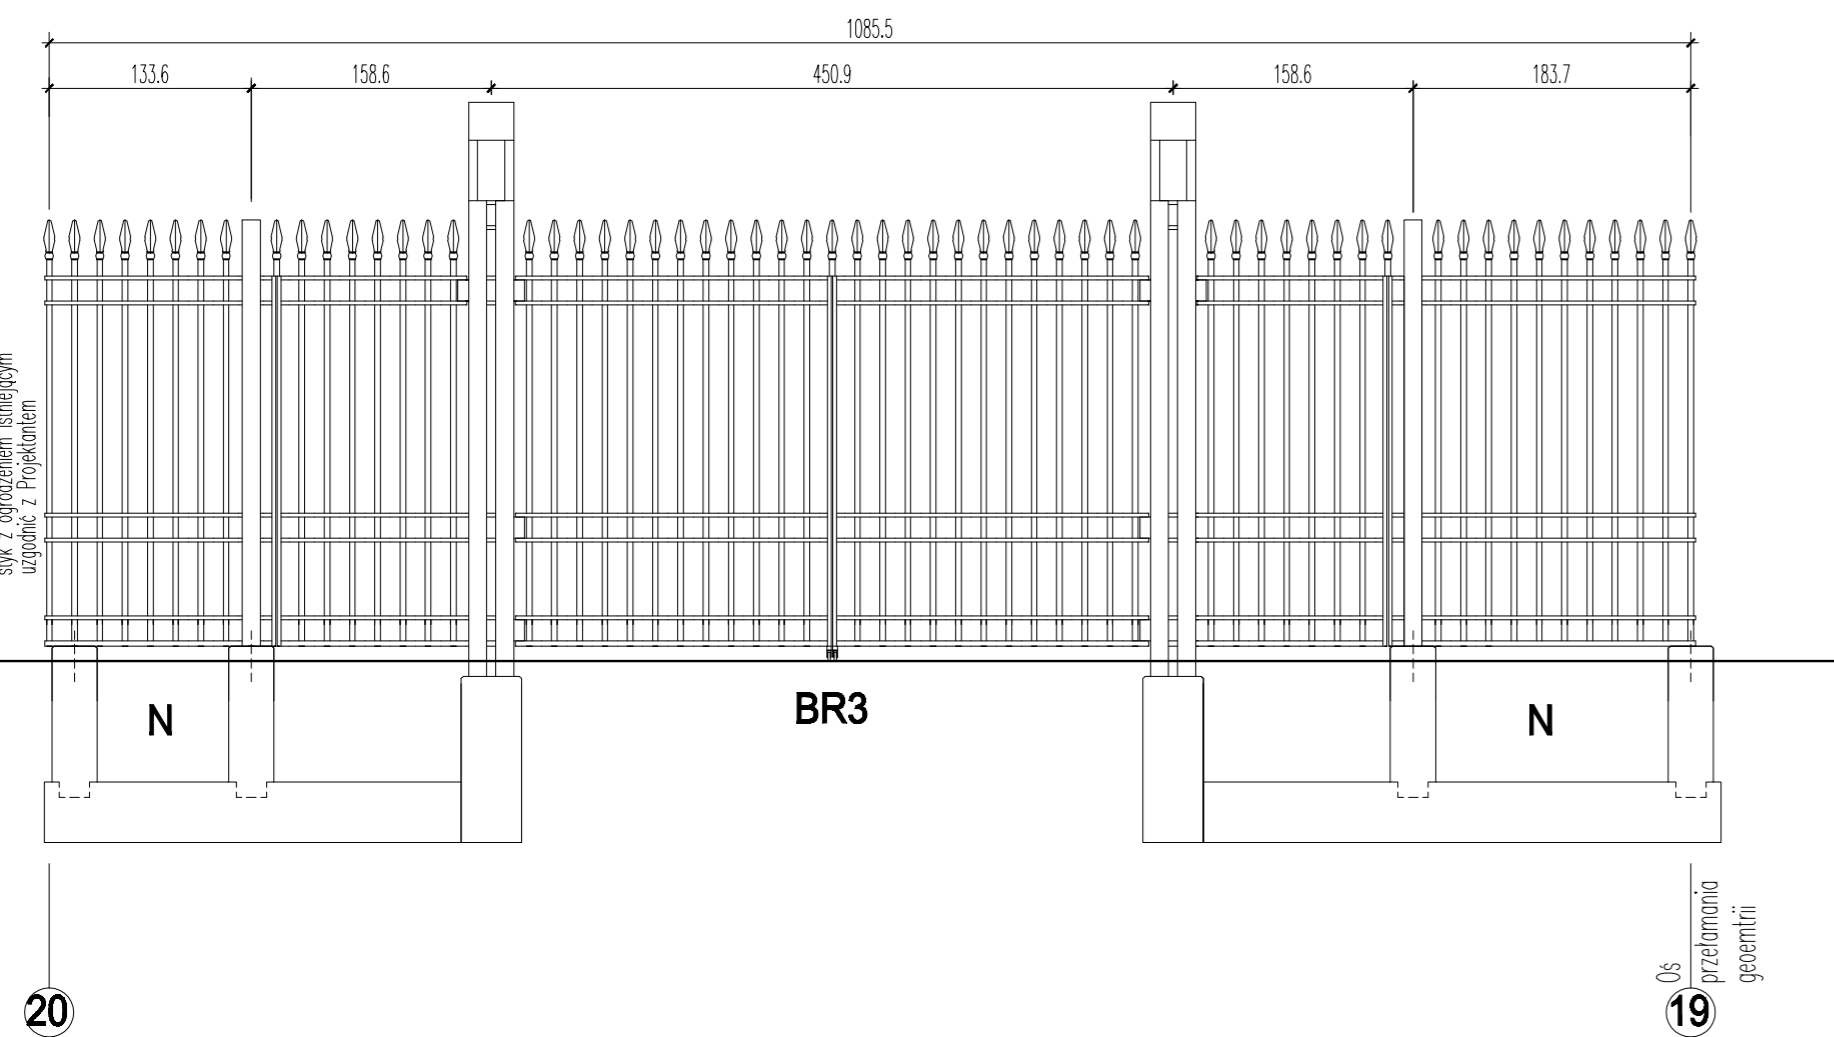

styk z ogrodzeniem istniejącym
uzgodnić z Projektantem

styk z ogrodzeniem istniejącym
uzgodnić z Projektantem

RZUT FRAGM. 14

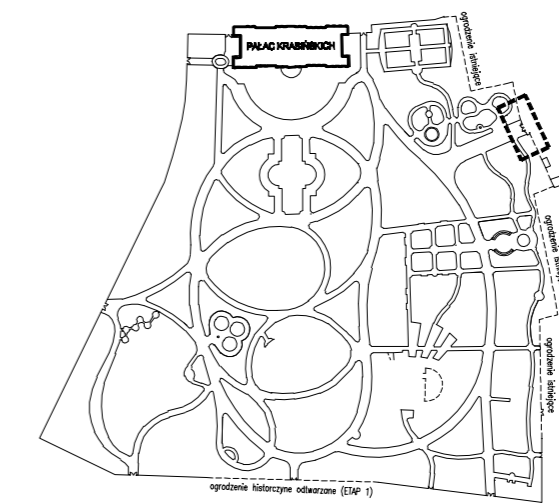

LEGENDA - oznaczenia modułów ogrodzenia:

- A - moduł typowy na fundamencie punktowym
- B - moduł skośny na fundamencie punktowym
- N - moduł uzupełniający o zmiennej długości
- BR1 - brama typowa o szer. 412 cm
- BR2 - brama typowa o szer. 312 cm
- BR3 - brama z furtkami od str. ul. Barokowej

TABELKA UZGODNIEŃ

DATA	PODPIS

UWAGI OGÓLNE
 - WSZYSTKIE PRACE NALEŻY WYKONYWAĆ, A SPECYFIKOWANE MATERIAŁY STOSOWAĆ ZGODNIE Z WŁASNYMI REGULACJAMI PRAWNYMI I NORMATYWNymi ORAZ ZGODNIE ZE SZKICEM BUDOWLANYM.
 - WSKAZANE PRODUKTY NALEŻY ROZUMIEĆ JAKO KOMPLET NIEZBĘDNYCH ELEMENTÓW I DODATKÓW KONECZNYCH DO WŁASNEGO MONTAŻU ORAZ ICH POPRAWNEGO FUNKCJONOWANIA ZGODNIE Z ZALECENIAMI PRODUCENTÓW.
 - WSZYSTKIE PRACE PRZYGOTOWAWCZE, PODSTAWOWE, WYKOŃCZENOWE, UŻYTKOWE, EKSPLOATACYJNE I KONSERWACYJNE, ZWIĄZANE Z ZASTOSOWANIEM WSKAZANYCH PRODUKTÓW NALEŻY WYKONYWAĆ ZGODNIE Z INSTRUKCJAMI, PROCEDURAMI I METODAMI WYMAGANYMI I PRZEZDZIANYMI PRZEZ PRODUCENTÓW DANYCH PRODUKTÓW I POWINNY BYĆ POPRZEDZONE ZAPOZNAWIENIEM SIĘ PRZEZ WYKONAWCĘ Z WŁASNYMI KARTAMI KATALOGOWYMI I INSTRUKCJAMI PRODUCENTÓW.

ABIES
ARCHITEKTURA
KRAJOBRAZU

Barbara Kraus - Galińska
 abies@post.pl
 02-784 Warszawa, ul. Arcotowskiego 25, tel. (022) 643 10 38

PIOTR HARDECKI ARCHITEKT
 p.hardecki@op.pl
 04-013 Warszawa, ul. Międzyborska 87/7 tel. (022) 810 52 40

INWESTOR:
ZARZĄD TERENÓW PUBLICZNYCH
 00-261 Warszawa, ul. Jezuicka 1/3

TEMAT:
PROJEKT MODERNIZACJI - REWALORYZACJI OGRODU KRASIŃSKICH W WARSZAWIE

FAZA:
PROJEKT BUDOWLANO-WYKONAWCZY

DZIAŁKA:
 nr ew. 24, 5/1, 4, 2/3, 15 z obrębu 5-02-07

BRANŻA:
PROJEKT OGRODZENIA OGRODU KRASIŃSKICH

TREŚĆ RYSUNKU:
 OGRODZENIE OGRODU KRASIŃSKICH - ODCINEK 18-20,
 FRAGMENT 14
 RZUT, ROZWINIĘCIA

PROJEKTANT:
ARCHITEKTURA KRAJOBRAZU:
 mgr inż. arch. kraj. B. Kraus-Galińska

ARCHITEKTURA:
 mgr inż. arch. P. Hardecki
 upr. nr MA/KK/016/02
 mgr inż. arch. M. Czarnomska-Stacke

SPRAWDZAJĄCY:
 mgr inż. arch. T. Słowik
 upr. nr Wa - 137/01

DATA	SKALA	RYSUJEK
05/2012	1:50	OK/AB/10

PROJEKT OPRACOWANY JEST WEDŁUG INDYWIDUALNEGO ROZWIĄZANIA I TWÓRCZA ZACHOWUJE PRAWO DO OCHRONY AUTORSKICH DÓBR OSOBISTYCH

UWAGA! Należy przestrzegać zasad bezpieczeństwa przy korzystaniu z rysunku. Wykazano składowe wyposażenie oraz wymiary poszczególnych elementów. Informacje projektanta.