



RZUT NIECKI FONTANNY
SKALA 1:50

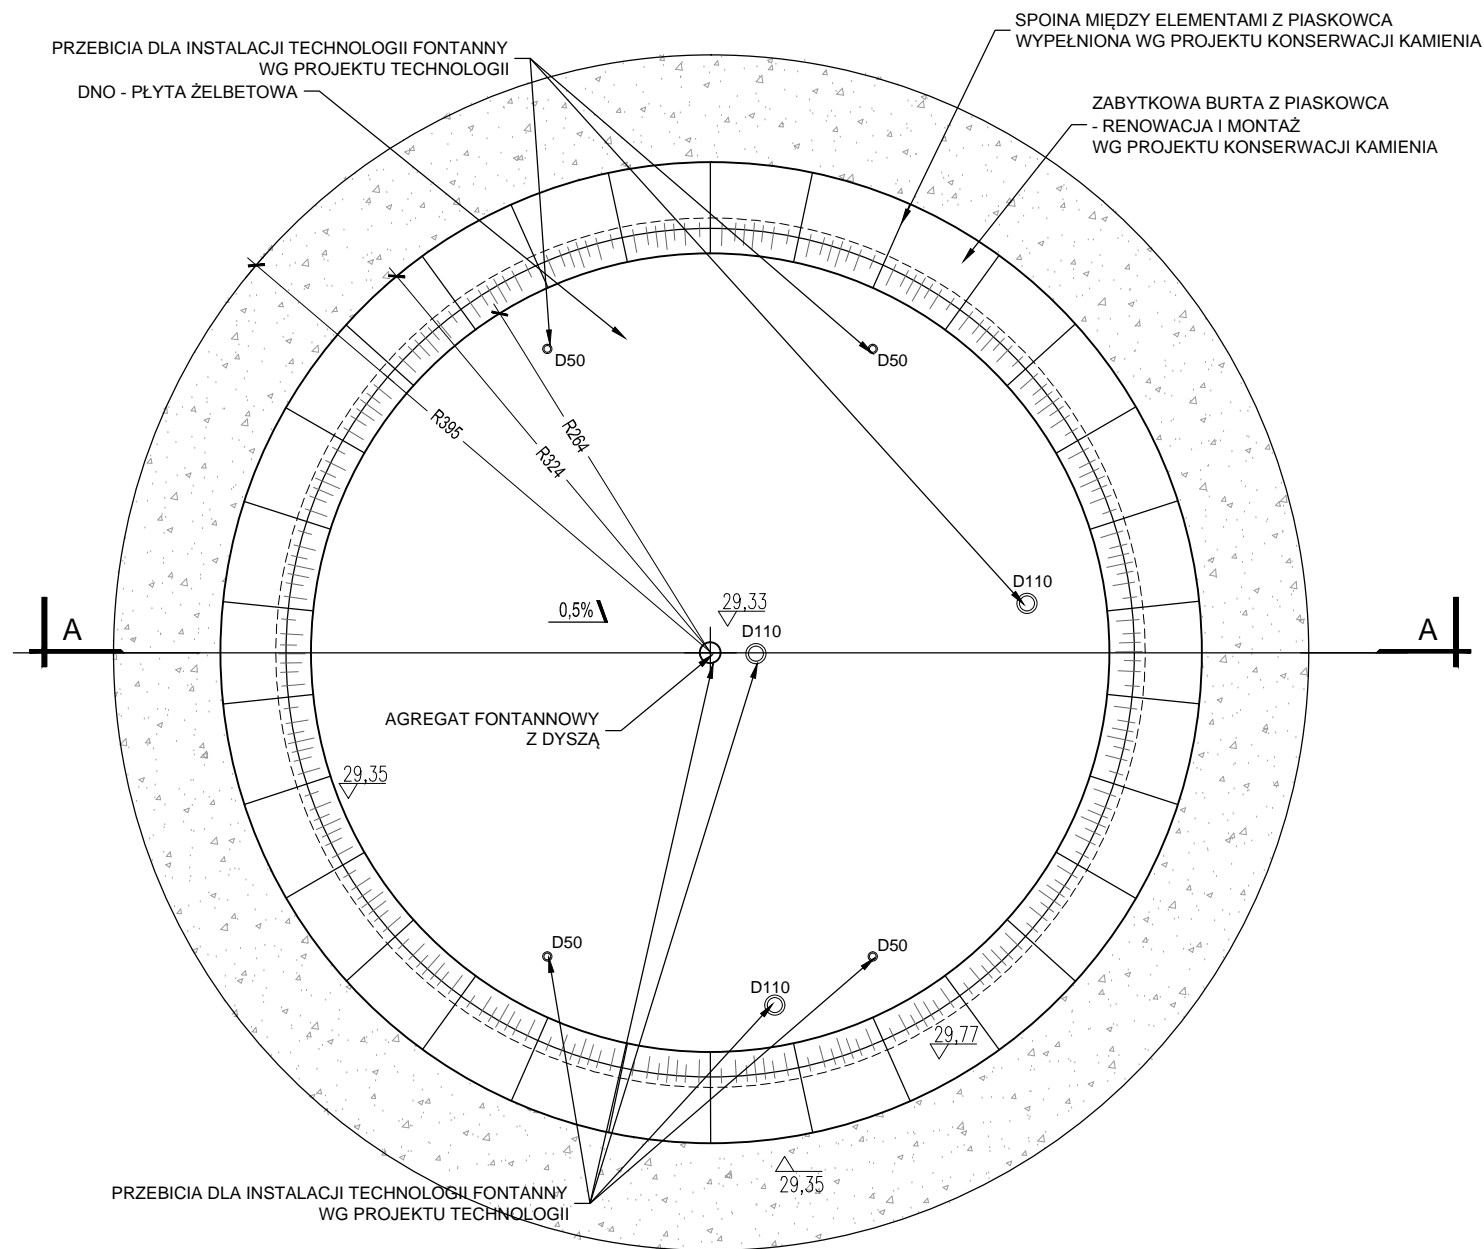

PRZEKRÓJ A-A

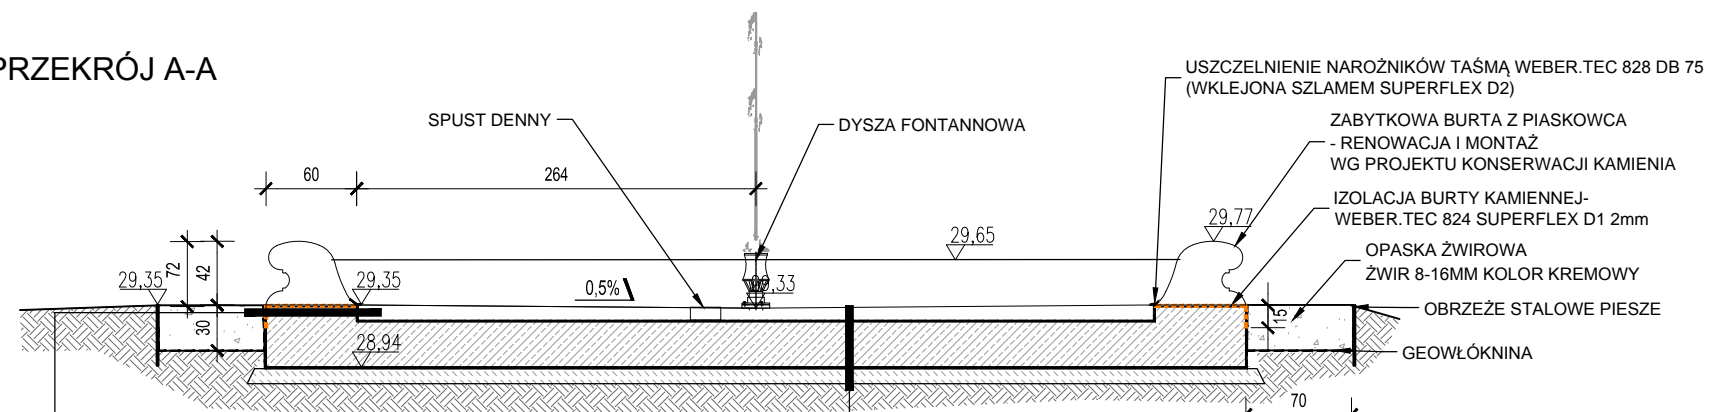

0.4	IZOLACJA BITUMICZNA SUPERFLEX 10 ZBROJONA SIATKĄ Z WŁÓKNA SZKLANEGO	8,0-10,0	PŁYTA DOCISKOWA - BETON ARCHITEKTONICZNY GRC C30/35 W8
0.2	GRUNTOWANIE PODŁOŻA WEBER.TEC 901 1:10 Z WODĄ	0.4	IZOLACJA BITUMICZNA SUPERFLEX 10 ZBROJONA SIATKĄ Z WŁÓKNA SZKLANEGO
60,0	NIECKA ŻELBETOWA-BETON C20/25 W8- WG PROJ.KONSTRUKCJI	0.20	GRUNTOWANIE PODŁOŻA WEBER.TEC 901 1:10 Z WODĄ
0.2	IZOLACJA BURTY KAMIENNEJ- WEBER.TEC 824 SUPERFLEX D1	30,0	NIECKA ŻELBETOWA-BETON C20/25 W8- WG PROJ.KONSTRUKCJI
0.4	IZOLACJA BITUMICZNA SUPERFLEX 10 ZBROJONA SIATKĄ Z WŁÓKNA SZKLANEGO	0.4	IZOLACJA BITUMICZNA SUPERFLEX 10 ZBROJONA SIATKĄ Z WŁÓKNA SZKLANEGO
	OPASKA ŻWIROWA	10,0	CHUDY BETON B15
			GRUNT RODZIMY ZAGĘSZCZONY

UWAGI:

1. NINIEJSZY RYSUNEK NIE JEST RYSUNKIEM WARSZTATOWYM
2. WYMIARY SPRAWDZIĆ W NATURZE
3. SZCZEGÓŁOWE RYSUNKI WARSZTATOWE UZGODNIĆ W RAMACH NADZORU AUTORSKIEGO PO WYBORZE WYKONAWCY.
4. PŁYTA DENNA Z BETONU WODOSZCZELNEGO W8.
5. IZOLACJE PRZECIWWILGOCIOWE CIĄGŁE W CAŁEJ PODZIEMNEJ CZĘŚCI FONTANNY, WG RZUTU, PRZEKROJÓW I OPISU TECHNICZNEGO.
6. SZCZEGÓŁOWE ELEMENTY WYPOSAŻENIA POMIESZCZENIA TECHNICZNEGO WG PROJEKTÓW INSTALACJI I TECHNOLOGII FONTANNY.
7. RYSUNKI Z P.B.W. NALEŻY ROZPATRYWAĆ JEDNOCZEŚNIE Z OPISEM TECHNICZNYM, PROJEKTAMI BRANŻOWYMI /KONSTRUKCJA, INS.ELEKTRYCZNE, INST.SANITARNE ITD./.
8. PRZEBICIA DLA INSTALACJI WYŁĄCZNIE W PŁYTCIE DENNEJ.
9. RENOWACJA BURTY FONTANNY WG ODRĘBNEGO OPRACOWANIA - PROGRAMU RENOWACJI KAMIENIA.
10. ELEMENTY WYKOŃCZENIOWE POSADZKI I ŚCIAN MUSZĄ BYĆ ODPORNE NA ODDZIAŁYWANIE CZYNNIKÓW CHEMICZNYCH UŻYTYCH W PROCESIE TECHNOLOGICZNYM PRZYGOTOWANIA WODY.
11. PRZEBIEG INSTALACJI FONTANNY WG PROJEKTU TECHNOLOGII. RURY UŁAĐAĆ W PŁYTCIE DENNEJ PRZED WYLIANIEM BETONU.



Barbara Kraus - Galińska
abies@post.pl
02-784 Warszawa, ul. Arctowskiego 25, tel. (022) 643 10 38

INWESTOR:
ZARZĄD TERENÓW PUBLICZNYCH
00-281 Warszawa, ul. Jezuicka 1/3

TEMAT:
PROJEKT MODERNIZACJI - REWALORYZACJI OGRODU KRASIŃSKICH W WARSZAWIE

FAZA:
PROJEKT WYKONAWCZY

DZIAŁKI:
nr ew. 3/4, 5/1, 3/3, 15 z obrębu 5-02-07

TOM / BRANŻA:
TOM I - ZAGOSPODAROWANIE TERENU

TREŚĆ RYSUNKU:
FONTANNA PRZED PAŁACEM

PROJEKTANT:
ARCHITEKTURA KRAJOBRAZU:
mgr inż. arch. kraj. B. Kraus-Galińska
mgr inż. arch. kraj. M. Wnęk

KONSTRUKCJA:
mgr inż. K. Guraj
upr. nr St - 363/73

DATA	SKALA	RYSUNEK
07/2012	1:50	4.1

PROJEKT OPRACOWANY JEST WEDŁUG INDYWIDUALNEGO ROZWIĄZANIA I TWÓRCA ZACHOWUJE PRAWO DO OCHRONY AUTORSKICH DÓBR OSOBISTYCH