


WENTYLACJA MECHANICZNA POMIESZCZENIA TECHNICZNEGO FONTANNY PRZED PAŁACEM

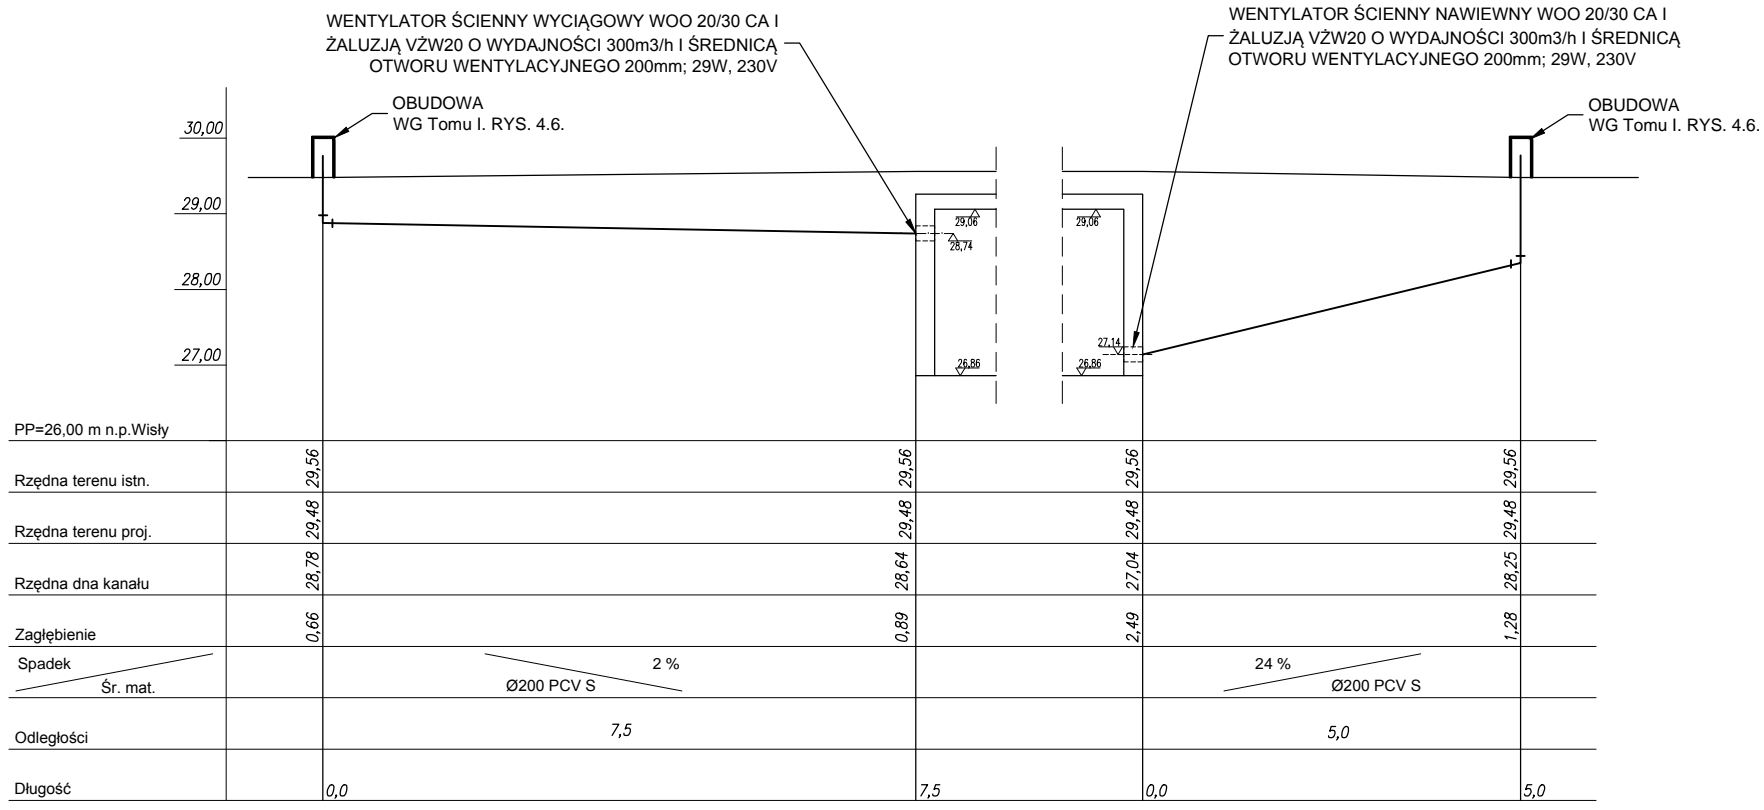

WENTYLACJA MECHANICZNA POMIESZCZENIA TECHNICZNEGO PLACU WODNEGO



Barbara Kraus - Galińska  
 abies@post.pl  
 02-784 Warszawa, ul. Arctowskiego 25, tel. (022) 643 10 38

INWESTOR:  
**ZARZĄD TERENÓW PUBLICZNYCH**  
 00-281 Warszawa, ul. Jezuicka 1/3

TEMAT:  
**PROJEKT MODERNIZACJI I REWALORYZACJI OGRODU KRASIŃSKICH W WARSZAWIE**

FAZA:  
**PROJEKT WYKONAWCZY**

DZIAŁKI:  
 nr ew. 3/4, 5/1, 3/3, 15 z obrębu 5-02-07

TOM / BRANŻA:  
**TOM I - ZAGOSPODAROWANIE TERENU**

TREŚĆ RYSUNKU:  
 WENTYLACJA MECHANICZNA POMIESZCZENIA TECHNICZNEGO FONTANN

PROJEKTANT:  
 ARCHITEKTURA KRAJOBRAZU:  
 mgr inż. arch. kraj. B. Kraus-Galińska  
 mgr inż. arch. kraj. M. Wnęk

INSTALACJE:  
 mgr inż. M. Joniewicz  
 upr. nr MAZ/0173/POOS/05

DATA	SKALA	RYSUNEK
07/2012	1:100	10.1

PROJEKT OPRACOWANY JEST WEDŁUG INDYWIDUALNEGO ROZWIĄZANIA I TWÓRCA ZACHOWUJE PRAWO DO OCHRONY AUTORSKICH DÓBR OSOBISTYCH