


RZUT NIECKI FONTANNY
SKALA 1:50

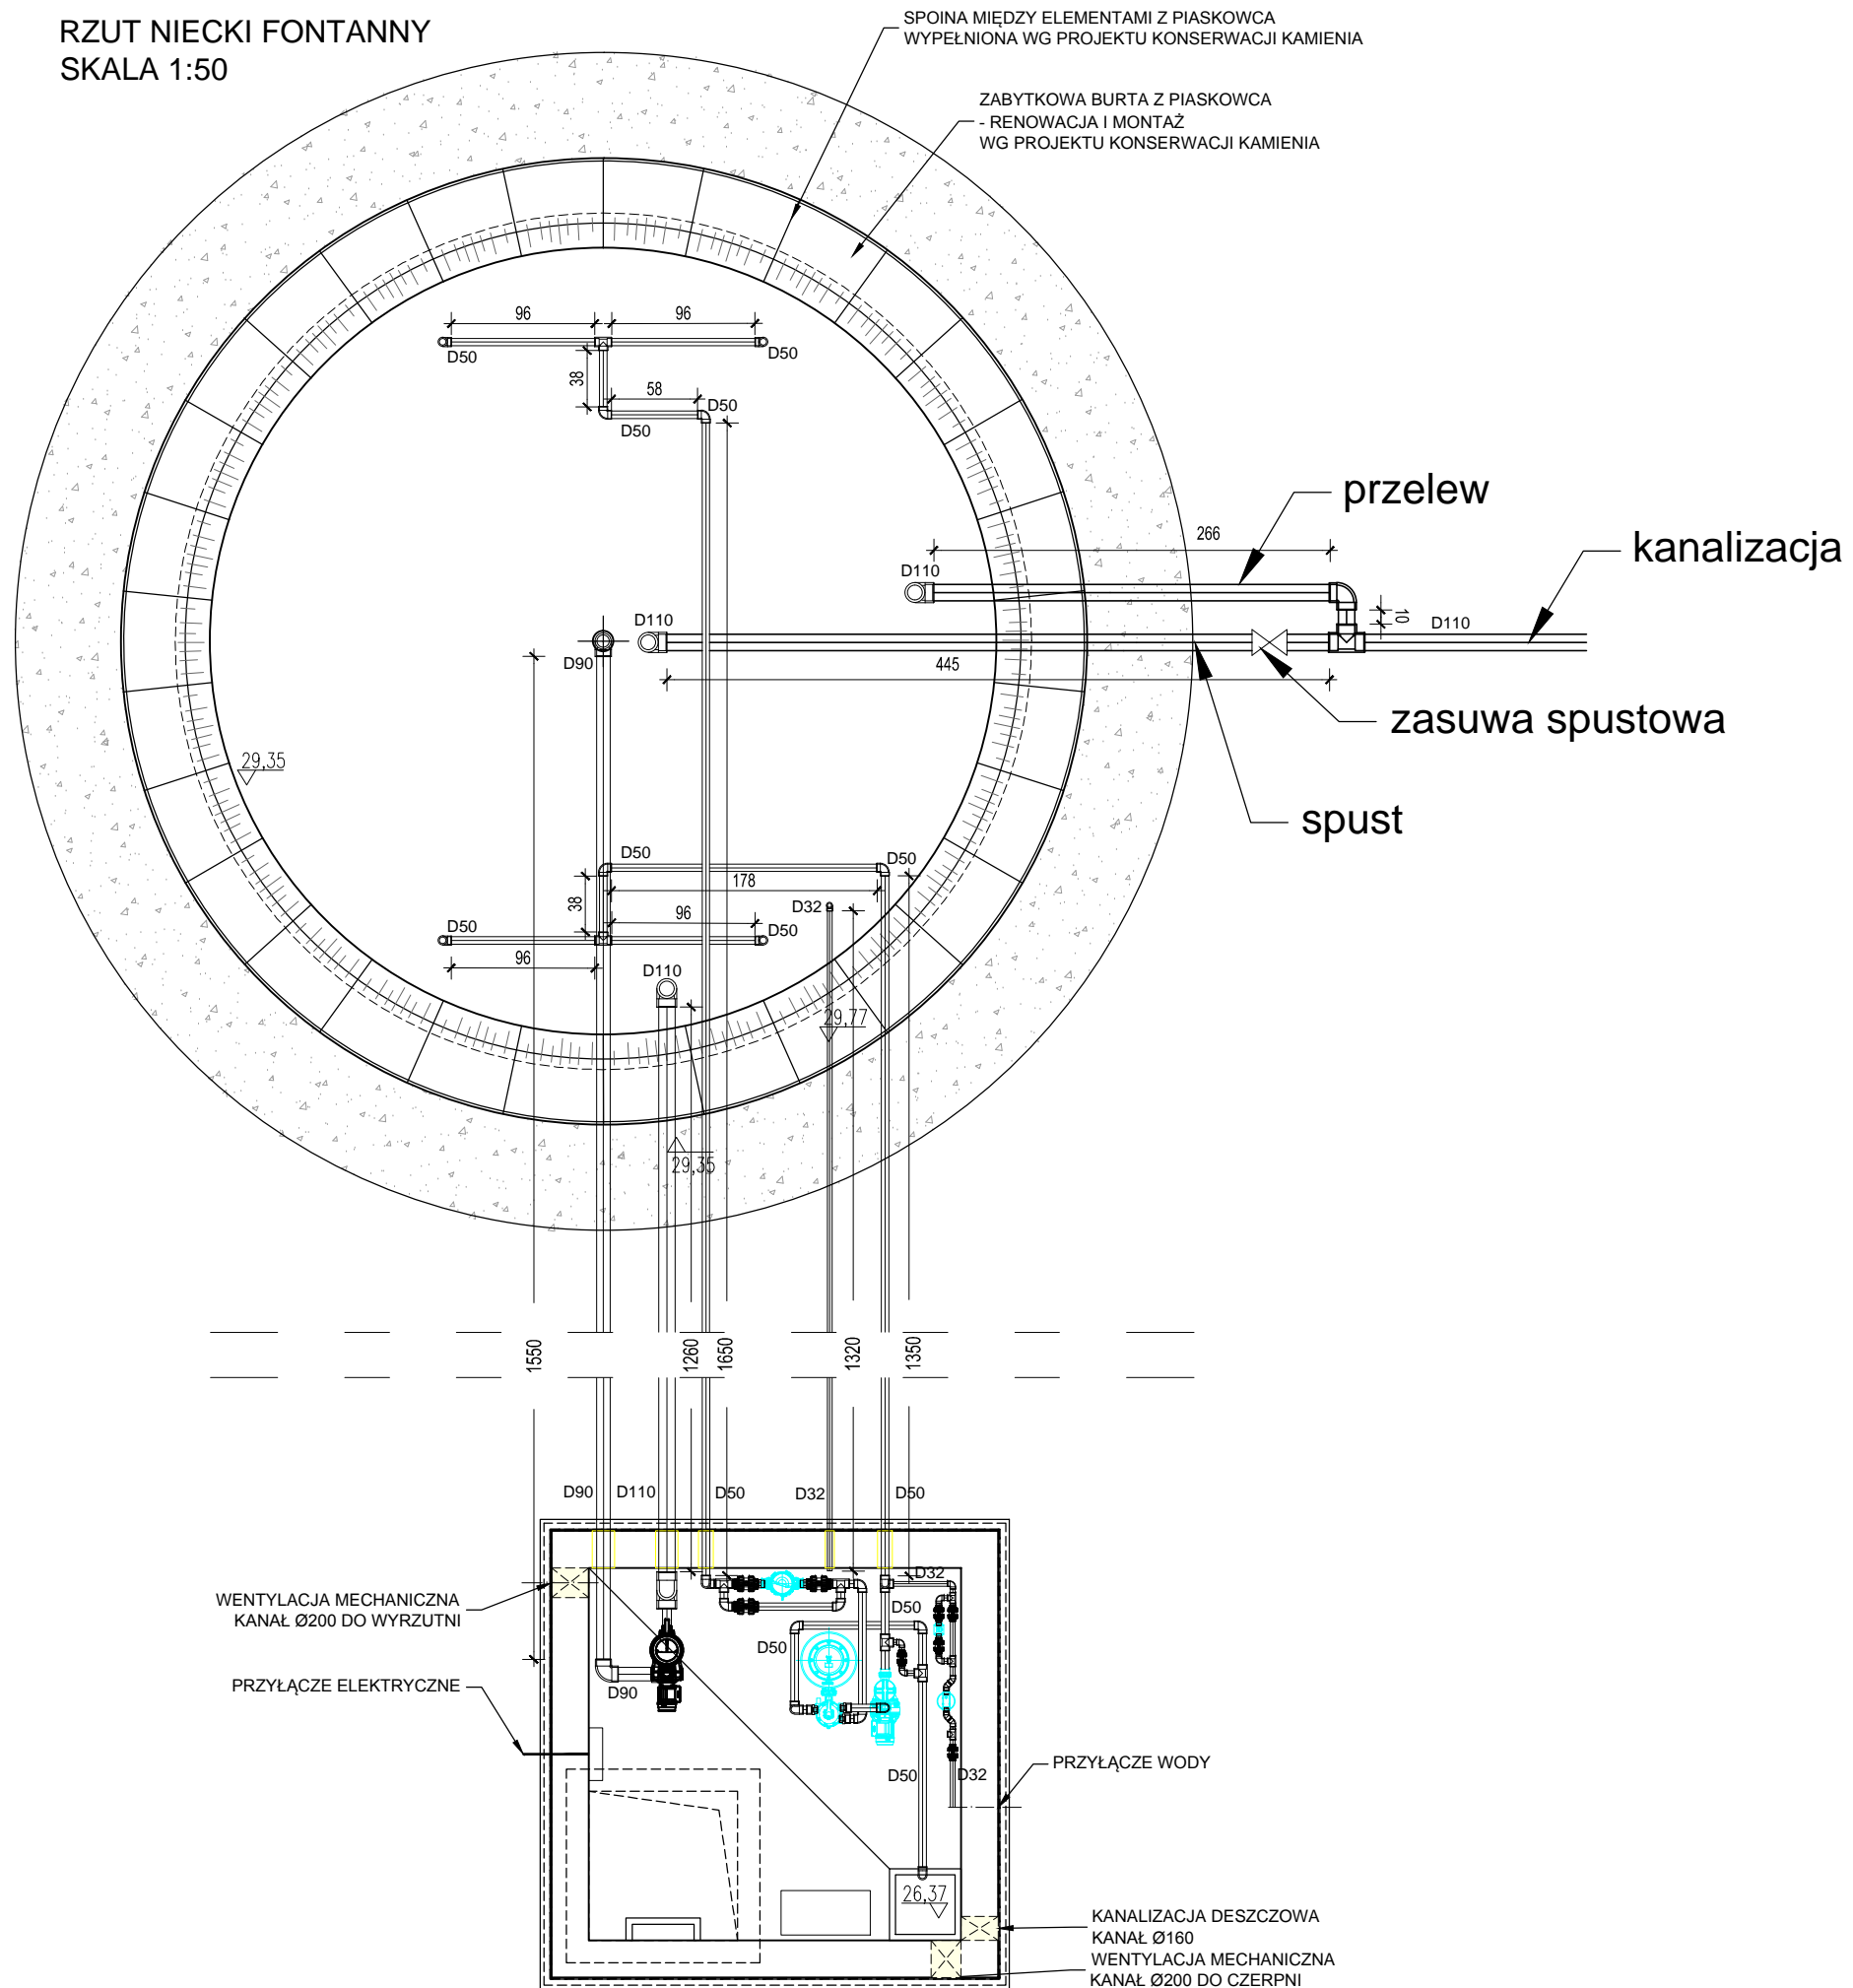

Barbara Kraus - Galińska
abies@post.pl
02-784 Warszawa, ul. Arctowskiego 25, tel. (022) 643 10 38

INWESTOR:
ZARZĄD TERENÓW PUBLICZNYCH
00-281 Warszawa, ul. Jezuicka 1/3

TEMAT:
PROJEKT MODERNIZACJI - REWALORYZACJI OGRODU KRASIŃSKICH W WARSZAWIE

FAZA:
PROJEKT WYKONAWCZY

DZIAŁKI:
nr ew. 3/4, 5/1, 3/3, 15 z obrębu 5-02-07

TOM / BRANŻA:
TOM VI - INSTALACJE FONTANN

TREŚĆ RYSUNKU:
RZUT TECHNOLOGII - FONTANNA PRZED PAŁACEM - F2

PROJEKTANT:
mgr inż. Marek Cichosz

| DATA | SKALA | RYСУNEK |
|---------|-------|---------|
| 07/2012 | 1:50 | 4 |

PROJEKT OPRACOWANY JEST WEDŁUG INDYWIDUALNEGO ROZWIĄZANIA I TWÓRCA ZACHOWUJE PRAWO DO OCHRONY AUTORSKICH DÓBR OSOBISTYCH