





KLOMB KWIATOWY Z FONTANNĄ Skala 1:200

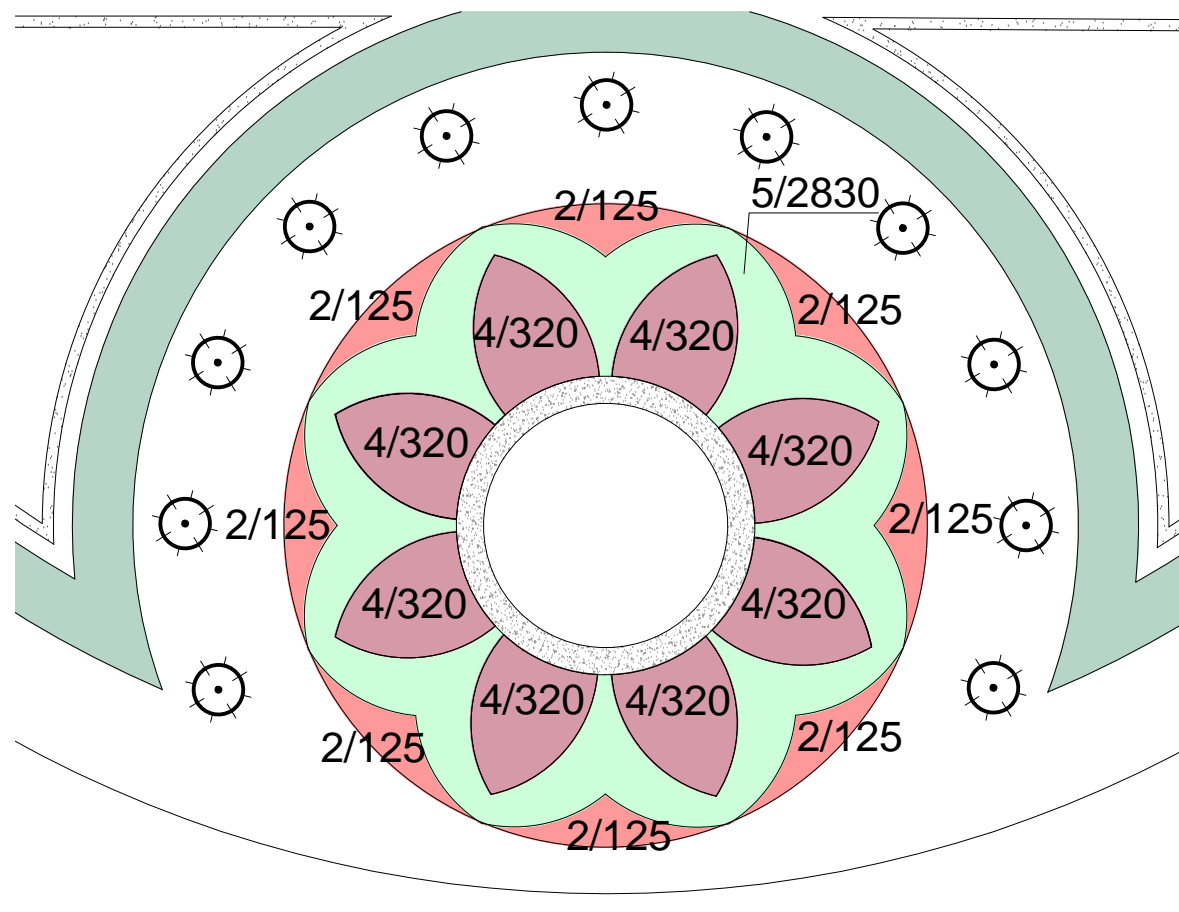

PARTER KWIATOWY Skala 1:200

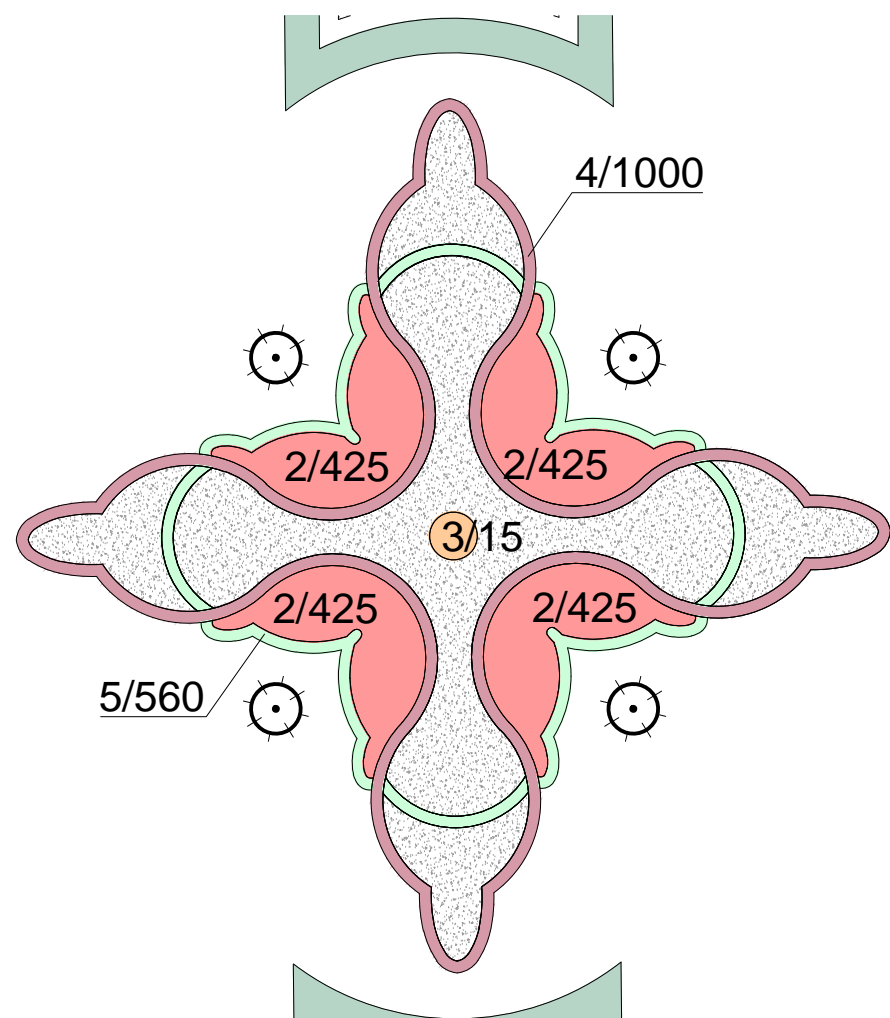

KWIETNIK ARABESKA Skala 1:100

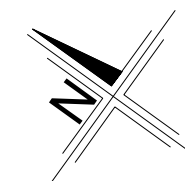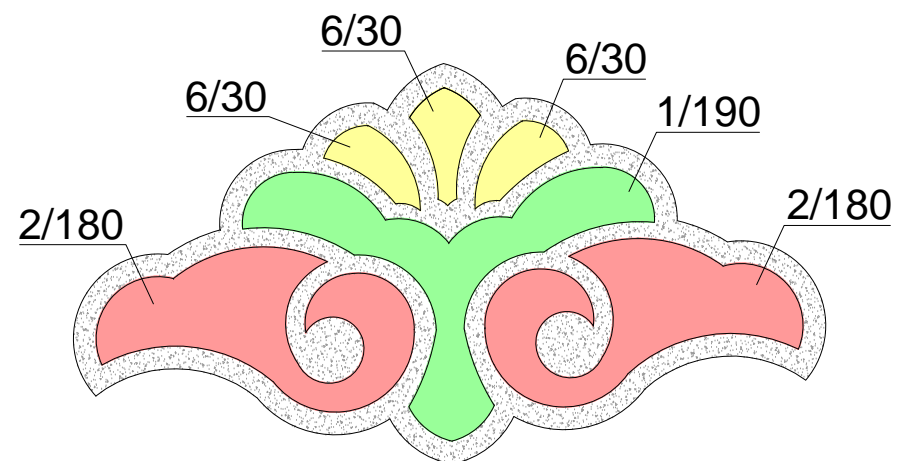

LEGENDA

ZIELEŃ PROJEKTOWANA

- KRZEWY IGLASTE SOLITEROWE
- BLUSZCZ
- ŻWIR OZDOBNY
- LISTWA STALOWA
- 1 OZNACZENIE GATUNKU

DOBÓR ROŚLIN - OBSADZENIE LETNIE

- 1. *ALTERNANTHERA FICOIDEA 'YELLOW FORM'*- ALTERNANTERA POWABNA (LIŚCIE JASNOZIELONE) -36szt./m2; 190 szt.
- 2. *BEGONIA SEMPERFLORENS 'PAPILLON ROUGE'* - BEGONIA STAŁE KWITNĄCA 'PAPILLON ROUGE' (KW. CZERWONE) - 36 szt./m2; 3060szt.
- 3. *CANNA x GENERALIS 'BLACK KNIGHT'* - PACIORECNIAK OGRODOWY 'BLACK KNIGHT' (KW. CZERWONE) - 12 szt./m2; 15szt.
- 4. *COLEUS BLUMEI 'DARK RED'* - KOLEUS BLUMEGO 'DARK RED' (LIŚCIE BORDOWE) - 36 szt./m2; 3560 szt.
- 5. *SENECIO CINERARIA* - STARZEC SREBRZYSTY, S. POPIELNY (LIŚCIE SREBRZyste) -36szt./m2; 3390 szt.
- 6. *TAGETES TENUIFOLIA 'LULU'* - AKSAMITKA WĄSKOLISTNA 'LULU' (KWIATY ŻÓŁTE) - 45 szt./m2; 90szt.



Barbara Kraus - Galińska
abies@post.pl
02-784 Warszawa, ul. Arctowskiego 25, tel. (022) 643 10 38

INWESTOR:
ZARZĄD TERENÓW PUBLICZNYCH
00-281 Warszawa, ul. Jezuicka 1/3

TEMAT:
PROJEKT MODERNIZACJI - REWALORYZACJI OGRODU KRASIŃSKICH W WARSZAWIE

FAZA:
PROJEKT WYKONAWCZY

DZIAŁKI:
nr ew. 3/4, 5/1, 3/3, 15 z obrębu 5-02-07

TOM / BRANŻA:
TOM IX - PROJEKT ZIELENI

TREŚĆ RYSUNKU:
OBSADZENIA KWIETNIKÓW SEZONOWYCH
-ZMIANA LETNIA

PROJEKTANT:
ARCHITEKTURA KRAJOBRAZU:
mgr inż. arch. kraj. B. Kraus-Galińska
mgr inż. arch. kraj. M. Wnęk
inż. arch. kraj. M. Rzepała

DATA	SKALA	RYSunEK
07/2012	1:200/ 1:100	5

PROJEKT OPRACOWANY JEST WEDŁUG INDYWIDUALNEGO ROZWIĄZANIA I TWÓRCA ZACHOWUJE PRAWO DO OCHRONY AUTORSKICH DÓBR OSOBIStYCH