

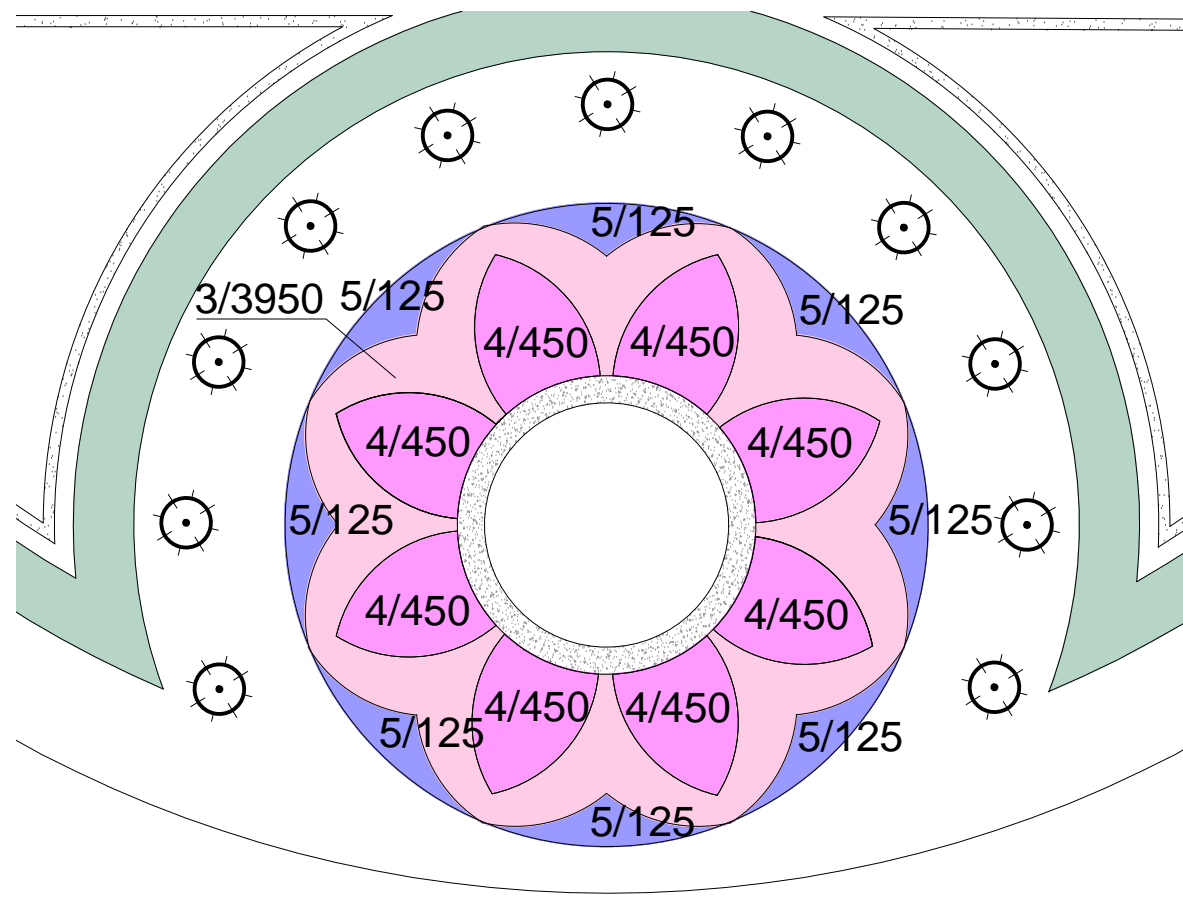



KLOMB KWIATOWY Z FONTANNĄ Skala 1:200

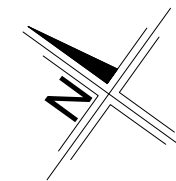

KWIETNIK ARABESKA Skala 1:100

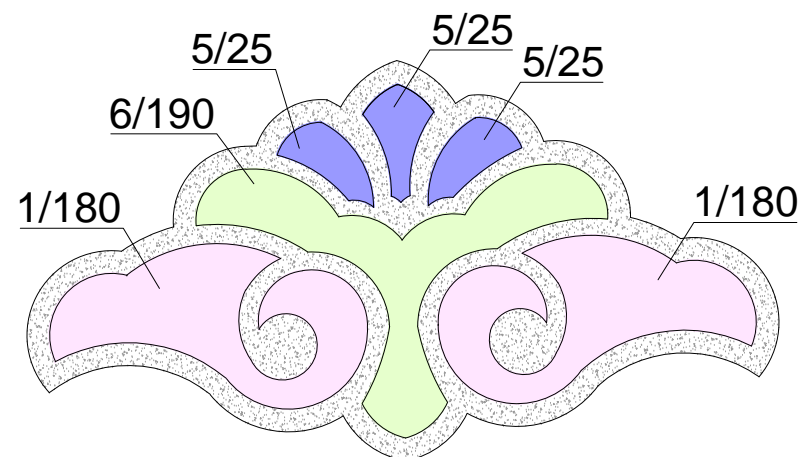

PARTER KWIATOWY Skala 1:200

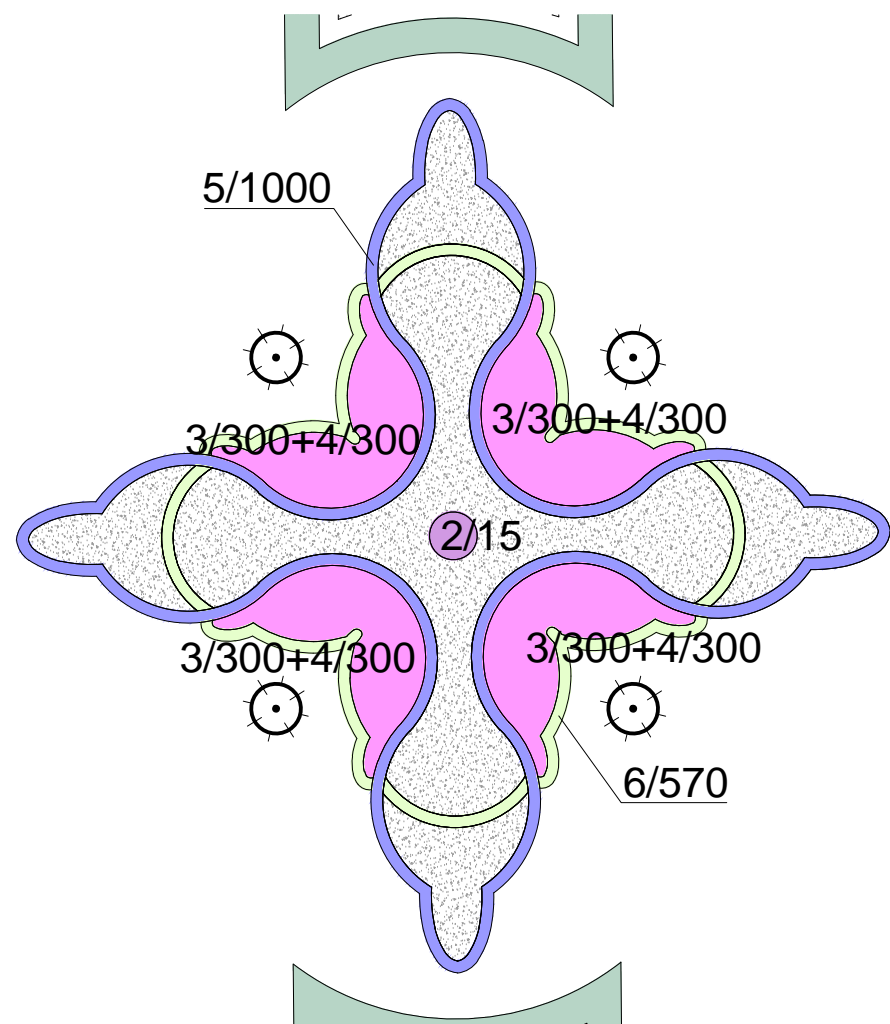

LEGENDA

ZIELEŃ PROJEKTOWANA

- KRZEWY IGLASTE SOLITEROWE
- BLUSZCZ
- ŻWIR OZDOBNY
- LISTWA STALOWA
- OZNACZENIE GATUNKU

DOBÓR ROŚLIN - OBSADZENIE WIOSENNE

- 1. *BELLIS PERENNIS 'POMPONETTE'* - STOKROTKA POSPOLITA ODM. POMPONOWA (KWIATY RÓŻOWE) - 36szt./m², 360 szt.
- 2. *FRITILLARIA PERSICA 'ADIYAMAN'* - SZACHOWNICA PERSKA ODM. 'ADIYAMAN' (KW. PURPUROWE) - 12szt./m²; 15 szt.
- 3. *MYOSOTIS SYLVATICA* - NIEZAPOMINAJKA LEŚNA (KWIATY RÓŻOWE) - 50szt/m²* ; 25szt/m²** ; 5150szt.
- 4. *TULIPA 'CAROLA'* - TULIPAN ODM. 'CAROLA' (KW. CIEMNO - RÓŻOWE) 50szt/m²* ; 25szt/m²** ; 4800 szt.
- 5. *VIOLA WITTRÖCKIANA*- BRATEK OGRODOWY (KW.CIEMNONIEBIESKIE Z PLAMĄ) 36 szt/m²; 2075 szt.
- 6. *VIOLA WITTRÖCKIANA* - BRATEK OGRODOWY (KWIATY CZYSTO BIAŁE)- 36szt/m²; 760 szt.

* - grupy jednogatunkowe

** w mieszance z innym gatunkiem



Barbara Kraus - Galińska
abies@post.pl
02-784 Warszawa, ul. Arctowskiego 25, tel. (022) 643 10 38

INWESTOR:
ZARZĄD TERENÓW PUBLICZNYCH
00-281 Warszawa, ul. Jezuicka 1/3

TEMAT:
PROJEKT MODERNIZACJI - REWALORYZACJI OGRODU
KRASIŃSKICH W WARSZAWIE

FAZA:
PROJEKT BUDOWLANO - WYKONAWCZY

DZIAŁKI:
nr ew. 3/4, 5/1, 3/3, 15 z obrębu 5-02-07

TOM / BRANŻA:
TOM IX - PROJEKT ZIELENI

TREŚĆ RYSUNKU:
OBSADZENIA KWIETNIKÓW SEZONOWYCH
-ZMIANA WIOSENNA

PROJEKTANT:
ARCHITEKTURA KRAJOBRAZU:
mgr inż. arch. kraj. B. Kraus-Galińska
mgr inż. arch. kraj. M. Wnęk
inż. arch. kraj. M. Rzepała

DATA	SKALA	RYSUNEK
07/2012	1:200/ 1:100	4

PROJEKT OPRACOWANY JEST WEDŁUG INDYWIDUALNEGO ROZWIĄZANIA I TWÓRCA ZACHOWUJE PRAWO DO OCHRONY AUTORSKICH DÓBR OSOBISTYCH