

# PRZEKRÓJ STUDNI KANALIZACYJNEJ Ø1200, WG PN-92/B-10729

Właz żeliwny typu ciężkiego kl.D Ø600  
400 kN, wg PN-EN 124/2000

Typowa płyta żelbetowa pod właz  
PP-100/60

Kregi żelbetowe K-80/30

Zaprawa cementowa

Typowa płyta żelbetowa pośrednia  
PPS-144/80


Stopnie zrazowe żeliwne typ ZC  
wg PN-64/H-74086

Bitizol R+2P

Zaprawa cementowa

Kregi żelbetowe K-120/30

Mur z cegły kanalizacyjnej  
na zaprawie cementowej  
lub beton B20 wylewany na mokro

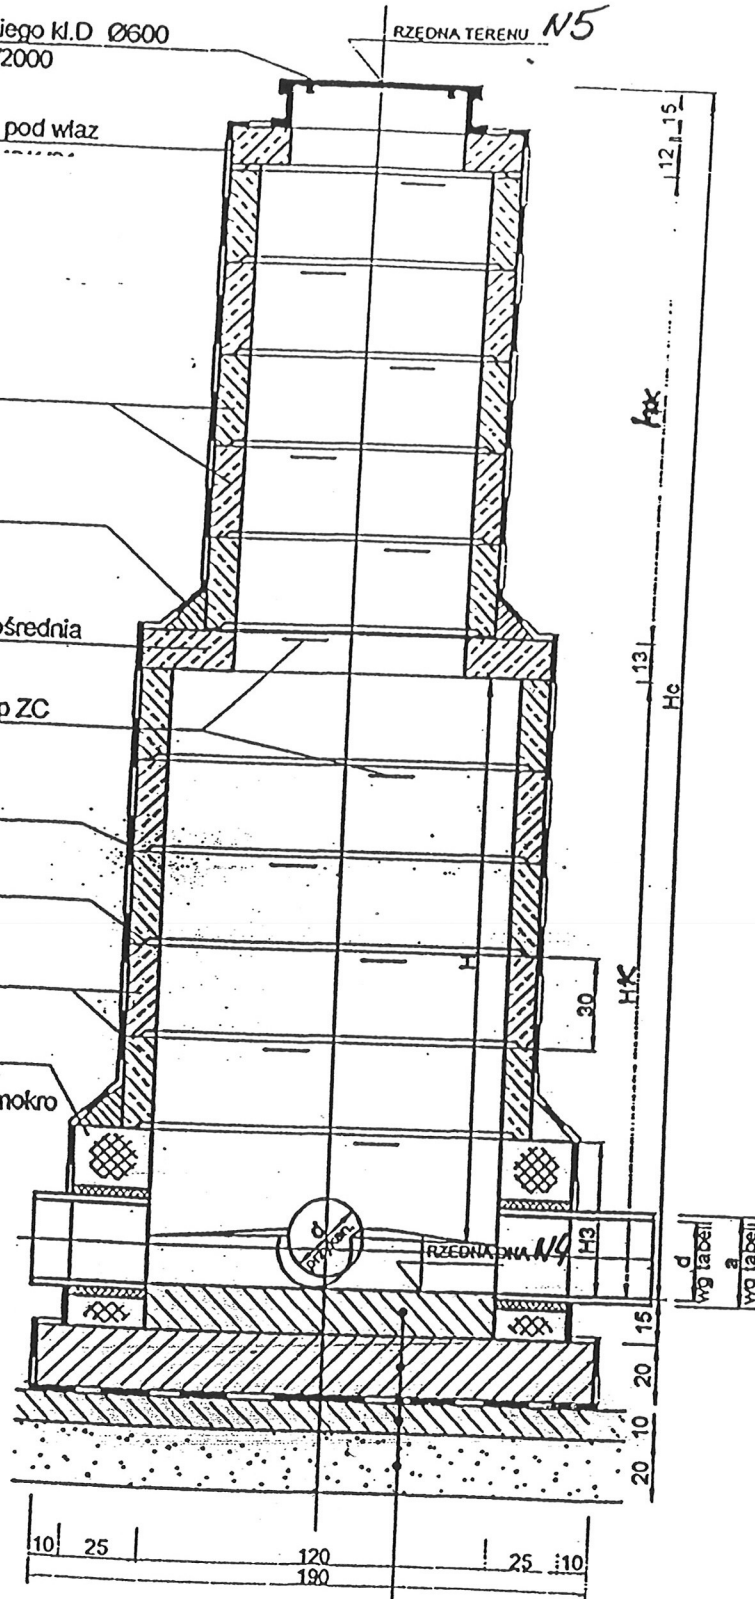

Beton B-40

Beton B-40

Bitizol R + P

Beton B-10

Podsyпка zwirowa - filtracyjna