

PRZEKRÓJ STUDNI KANALIZACYJNEJ PRZEPADOWEJ Ø1200 WG PN-92/B-10729

Właz żeliwny typu ciężkiego kl.D Ø600
400 kN, wg PN-EN 124/2000

Typowa płyta żelbetowa pod właz
PP-100/60 wg KB1 - 38.43/1/81

Kęgi żelbetowe K-80/30
wg KB1 - 38.4.3/81

Zaprawa cementowa

Typowa płyta żelbetowa pośrednia
PPS - 144/80 wg KB1 - 38.4.3/1/81


Stopnie złączowe żeliwne typ ZC
wg PN - 64/H - 74086

Bitizol R + 2P

Zaprawa cementowa

Kęgi żelbetowe K-120/30

Mur z cegły kanalizacyjnej
na zaprawie cementowej
lub beton B20 wylewany na mokro

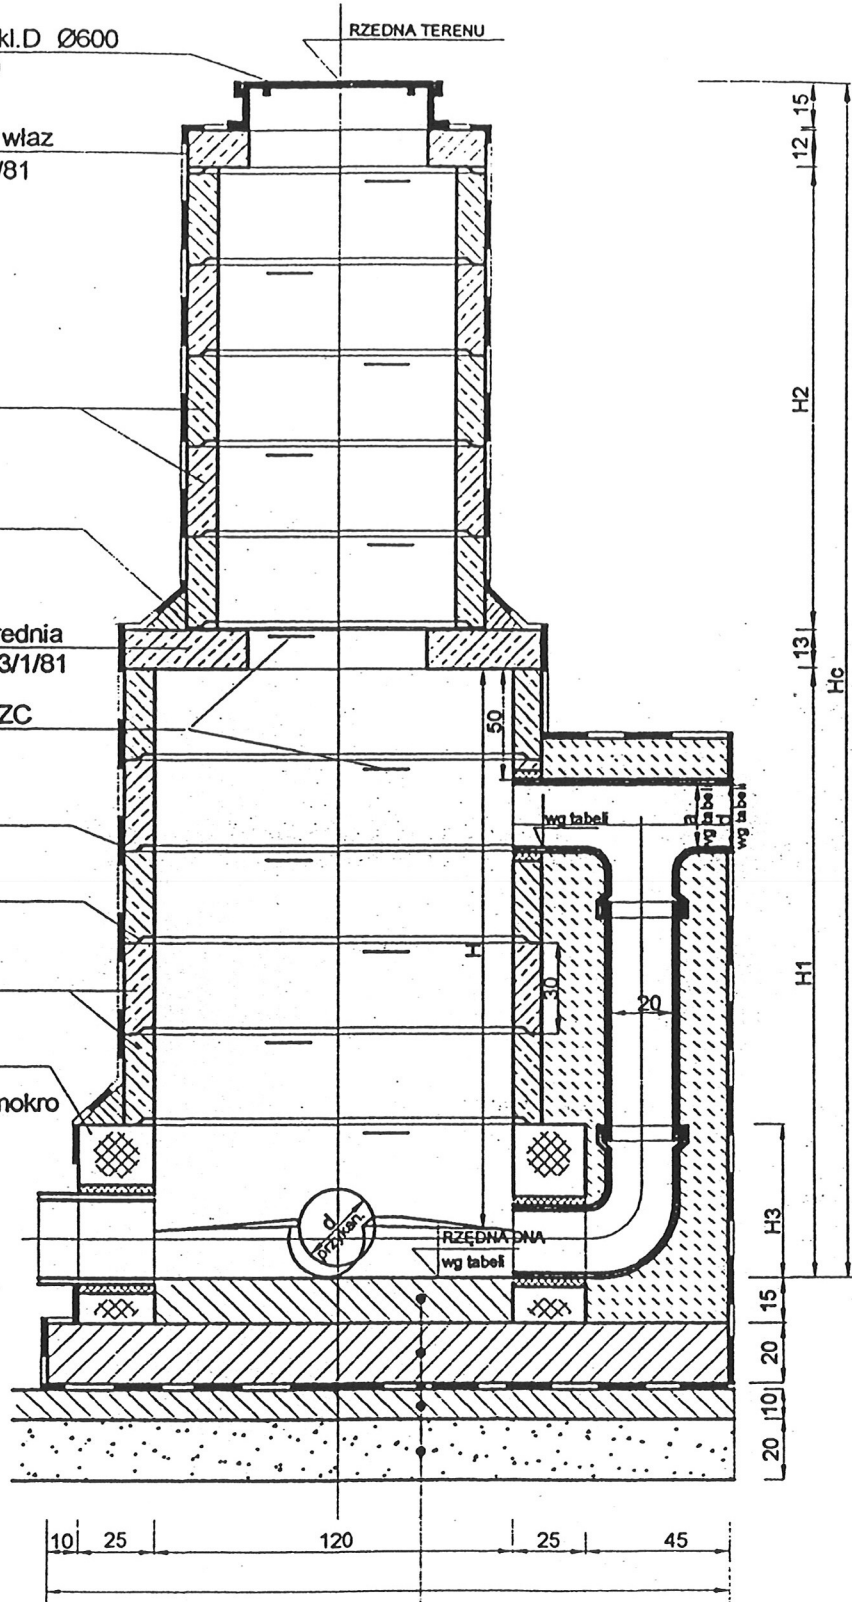

- ____ Beton B-20
- ____ Beton B-20
- ____ Bitizol R + P
- ____ Beton B-10
- ____ Podsyпка zwirowa - filtracyjna