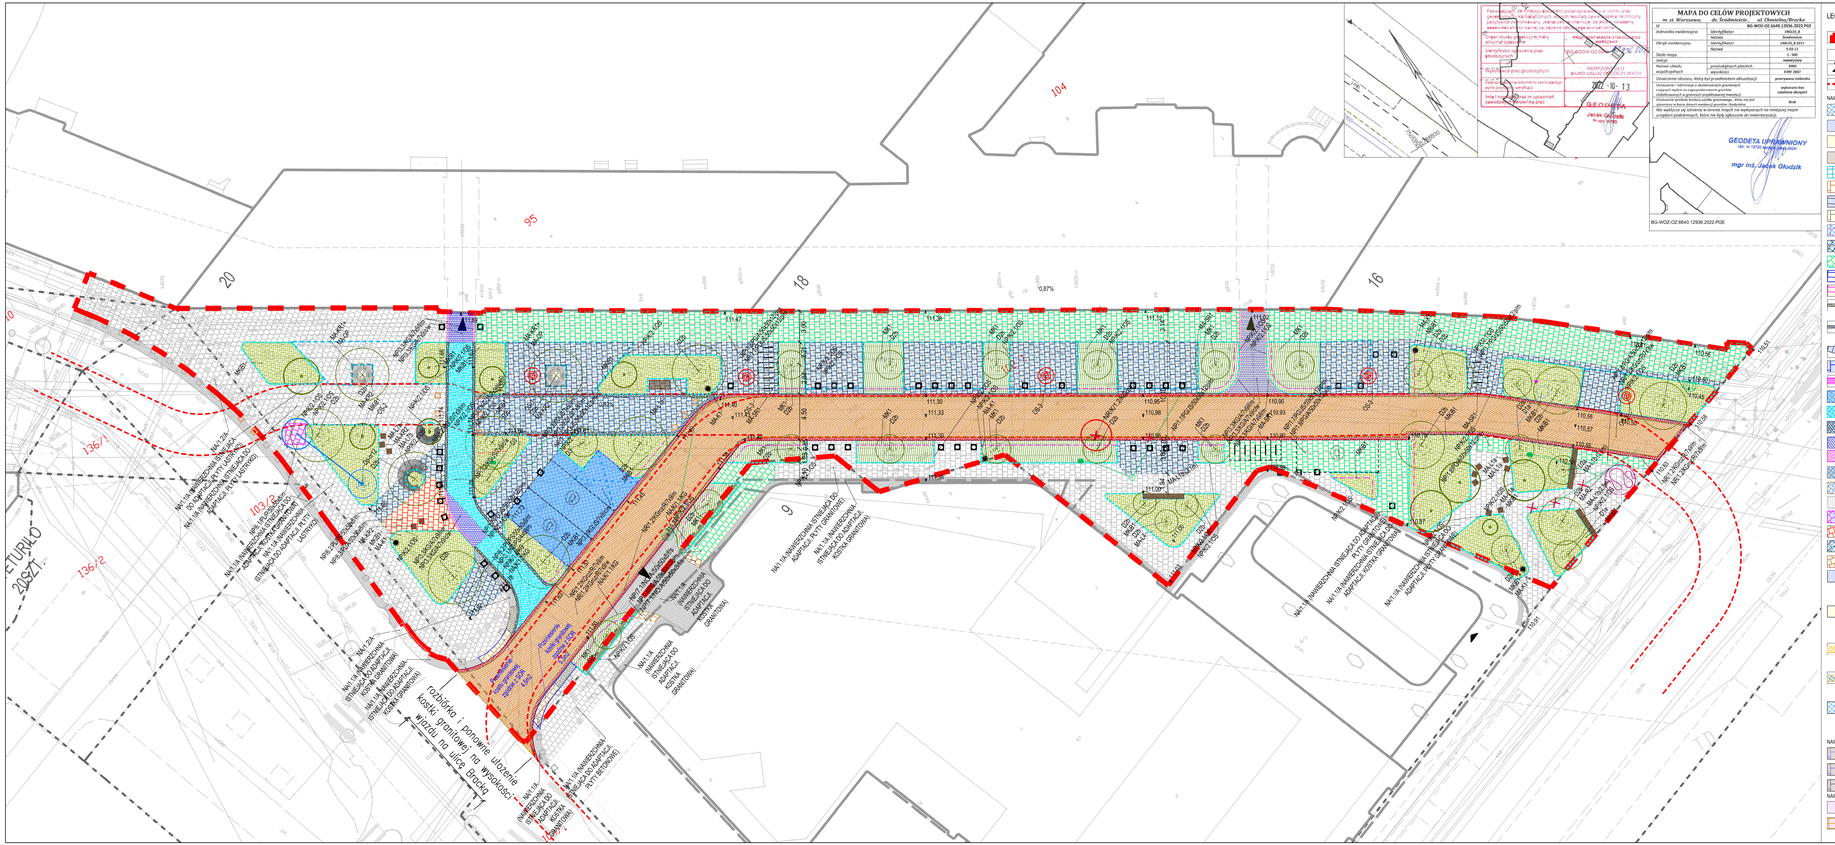
MAPA DO CELÓW PROJEKTOWYCH
na ul. Warszawa, dz. Środmieście, ul. Chwalibogowska
BG-WOZ-OZ.6640.12936.2022.PGE
GEODETA UPRAWNIONY
mgr inż. Jacek Głodzik
2022-10-13
BG-WOZ-OZ.6640.12936.2022.PGE
LEGENDA:
GRANICA OPRACOWANIA TERENU
BRAMY / PRZEJAZDY
WLEŚCIA DO BUDYNKÓW
DROGA IPPOŻ
NAWIERZCHNIE PROJEKTOWANE (NP)
OBSZAR GRUNTU STRUKTURALNEGO
OBSZAR NAWIERZCHNI Z PROJEKTOWANĄ PODBUDOWĄ
OBSZAR NAWIERZCHNI Z ADAPTOWANĄ PODBUDOWĄ
OBSZAR ZIEMI URODZAJNEJ (NAWIERZCHNIA NADWIESZANA)
NP1.5PG/150x50x10pts - PLYTY GRANITOWE 500X50X1 CM
NP1.2PG/3/100x50x6pin - PLYTY GRANITOWE 150X50X6 CM
NP1.3PG/P/120x50x6pis - PLYTY GRANITOWE 120X50CRBCM
NP1.6PG/A/150x50x12pin - PLYTY GRANITOWE (GRANIT, JAŃSOSZARY) 150X50CM
NP1.7PG/E/150x50x12pin - PLYTY GRANITOWE (GRANIT, JAŃSOSZARY) 150X50CM
NP1.3PG/B/50x50x12pin - PLYTY GRANITOWE (GRANIT, JAŃSOSZARY) 50X50CM
NP1.8PG/A/50x50x12pin - PLYTY GRANITOWE (GRANIT, JAŃSOSZARY) 50X50CM
NP1.1PG/A/75x50x7pis - PLYTY GRANITOWE (GRANIT, JAŃSOSZARY) 75X50
NP1.10PG/A/150x25x12.5ris - PLYTY RANITOWE150X25 OSTRZEGAWCZE O FAKTURZE RÓŻNOŁAMANEJ - DOTYKIEM
NP1.9PG/A/150x25x12.5ris - PLYTY GRANITOWE150X25 OSTRZEGAWCZE O FAKTURZE RÓŻNOŁAMANEJ - DOTYKIEM
NP1.6PG/J/150x50x12pis - OCONANE PLYTY GRANITOWE (GRANIT, JAŃSOSZARY) 150X50
NP1.6PG/J/150x50x12pin - PLYTY GRANITOWE (GRANIT, JAŃSOSZARY) 150X50CM
NP2.3KB/A/10x10ciin - KOSTKA BAZALTOWA CIĘTA 10X10 CM
NP3.2KG/S/7x6ciin - KOSTKA GRANITOWA CIĘTA 7X6 CM
NP3.2KG/S/7x6ciir - KOSTKA GRANITOWA LUPANA 7X6 CM (RAICHLARZOWY)
NP3.2KG/S/7x6lim - KOSTKA GRANITOWA LUPANA 7X6 CM
NP3.3KG/A/7x6ciir - KOSTKA GRANITOWA CIĘTA 7X6 CM
NP3.3KG/A/7x6lim - KOSTKA GRANITOWA LUPANA 7X6 CM
NP3.1KGP8/4x6lim - KOSTKA GRANITOWA LUPANA 4X6 CM
NP4.1/T/ib - NAWIERZCHNIA PRZEPUSZCZALNA
NP5.1/D/7 - NAWIERZCHNIA DREWNIANA
NP6.1PLR/50x50x8im - PLYTY LASTRYKO
NP6.3PLA/50x50x8in - PLYTY LASTRYKO 500X50CM
NP6.2PLR/50x50x8im - PLYTY LASTRYKO 500X50CM
NP7.1NO/A/50x50x8ris - PLYTY OSTRZEGAWCZE 500SX50CM (GRANIT, JAŃNOŻYTY)
NP1.3PG/J/J/50x50x10pis - PLYTY GRANITOWE 500SX3X (GRANIT, JAŃNOSZARY)
+ NP2.1KB/J/J/10x10ciwn - KOSTKA BAZALTOWA 10X10CM IN GIERBIE SKWERU BLINKSTÓW (PLYTY UKŁADANE IWE WZÓR)
NP1.5PG/A/50x50x10pis - PLYTY GRANITOWE 500X50CM (GRANIT, JAŃNOSZARY)
+ NP2.2KB/pis/A/10x10ciw - KOSTKA BAZALTOWA 10X10CM IN GIERBIE SKWERU BLINKSTÓW (PLYTY UKŁADANE IWE WZÓR)
NP2.5KB/pis/A/20x16ciyr sim - KOSTKA BAZALTOWA 32X16 CM E.O.KALNE DBNIZONA W FORMIE RYNSZTOKA PONONNE WYKORZYSTANIE MATERIAŁU RÓŻBORÓWEGO
NP2.4KB/ost/J/E/20x16ciyr sim - KOSTKA BAZALTOWA 32X16 CM E.O.KALNE DBNIZONA W FORMIE RYNSZTOKA PONONNE WYKORZYSTANIE MATERIAŁU RÓŻBORÓWEGO
NP1.4PG/pis/P/50x50x10pis - PLYTY GRANITOWE 500X50CM (GRANIT, JAŃNOSZARY)
+ NP2.2KB/pis/P/10X10ciw - KOSTKA BAZALTOWA 10X10CM IN GIERBIE SKWERU BLINKSTÓW (PLYTY UKŁADANE IWE WZÓR)
NAWIERZCHNIE NADWIESZANE (NN)
NN8.5PG/pin - PLYTY GRANITOWE (GRANIT, JAŃNOSZARY)
NN8.2PG/pin - PLYTY GRANITOWE (GRANIT, JAŃNOSZARY)
NN8.3PG/pin - PLYTY GRANITOWE (GRANIT, JAŃNOSZARY)
NAWIERZCHNIE REPROFILOWANE
OBSZAR NAWIERZCHNI REPROFILOWANEJ
NR1.1/PG/sol/75x50x07/a - PLYTY GRANITOWE PAŹAŻ WIECHA
NR1.2/PG/sol/75x50x107/a - PLYTY GRANITOWE PAŹAŻ WIECHA
NR1.2/PG/pol/R/7x6/w - KOSTKA GRANITOWA LUPANA TXIOW W GIERBIE ULICY BRACKIEJ
NR1.2/KG/pol/R/7x6/w - KOSTKA GRANITOWA LUPANA TXIOW W GIERBIE ULICY BRACKIEJ
ADAPTOWANE NAWIERZCHNIE
NA1.1/A - POZOSTAŁE NAWIERZCHNIE ADAPTOWANE Z OZNACZONYM UKŁADEM ORAZ NOWYM NAWIERZCHNIOWYM MATERIAŁEM NA NAWIERZCHNIE ERENITU,ALBA WYMARAŁOŚCIOWYCH ELEMENTÓW NAWIERZCHNI
NA1.2/A - ISTNIEJĄCA ŚCIEŻKA DOTYCKOWA I PLYTY OSTRZEGAWCZE DLA NIEPEŁNOSPRAWNYCH
OZNACZENIE SYMBOLI DLA NAWIERZCHNI
NP - NAWIERZCHNIA PROJEKTOWANA
NN - NAWIERZCHNIA NADWIESZANA
NA - NAWIERZCHNIA ADAPTOWANA
NN - NAWIERZCHNIA NIEOMESZANA
- 1 - KONSTRUKCJA NAWIERZCHNI (W PRZYPADKU GDY W RAMACH JEDNEJ PODBUDOWY WYSTĘPUJĄ KILKA FORMATÓW)
- 1/A - KONSTRUKCJA NAWIERZCHNI (W PRZYPADKU KB-KOSTKA BAZALTOWA, KG-KOSTKA GRANITOWA, T-PROPN, SZCZAKA, D-DREWNIANA, PL-PLYTY LASTRYKO, ND-PLYTY OSTRZEGAWCZE) (ORAZ FORMAT MATERIAŁU
DOZ - NAWIERZCHNIA Z DOZYSKU
KODZIAŁ PODSŁOGOWY POD NAWIERZCHNIE:
-P - PIASEK
- J - JUDNA
-1 - D - INDYWIDUALNA
-2 - D - ZIEMIA STRUKTURALNYM
-2B - ZIEDNA Z DRUNTEM STRUKTURALNYM
-A - ADAPTOWANA
-R - REPROFILOWNA
-Z - ZNIENNI URODZAJNI
* - IN UKŁADZIE NAWIERZCHNI PRZEWIAŻA DAWY FORMAT PLYT
PRZEDI PRZYSTYNIENIEM DO REALIZACJI A NALEŻY WYKONAĆ PRZEDMIAR NA PODSTAWIE RZECZYWISTYCH DAŁADAÓCH SIĘNI DANA NAWIERZCHNIE
W PRZYPADKU NAWIERZCHNI GRANITOWYCH: BAZALTOWYCH OKREŚLONO DODATKOWO
POSZCZEGÓLNE WYKORZYSTANE W - PLYNIEMIDWIAN L - LUPANA
LIKAJ UKŁAD C - UKŁAD SATKOWY, M - UKŁAD NA MUAWIE, W - UKŁAD WIACH ARCOWY, F-FAKTUROWNA, RIEZOWNA OKC W 80% TJ. CZWACHNIME DLA OSÓB NIEPEŁNOSPRAWNYCH.
GRUBOŚĆ PLYTY UKOŁZONA RIEZOWNIE (FAKTURA C) WYSOKOŚĆ 5MM), SW -SATKOWY WPISAW W UKŁAD Z INNI, NAWIERZCHNIA.
GRANICA RÓŻNYCH NAWIERZCHNI
MIEJSCE PARKINGOWE DLA NIEPEŁNOSPRAWNYCH
MIEJSCE OGRANICZONEGO POSTOJU PRZY PRZYCHODNI (CHWIELNA 14)
MIEJSCE POSTOJU DLA DOSTAWI
ORIENTACYJNA STREFĄ OGRÓDKÓW GASTRONOMICZNYCH (RZECZYWISTY ZASIĘG WYZNACZONY PRZEZ NAJEWCÓW Z ZTP)
SCHÓDY TERENOWE
PODCHYLNIA
STREFA PARKOWANIA HULAJNÓG
SKARPA PONIZEJ 50CM
PROJEKTOWANE KRAWĘŻNIKI OBRZEŻA
NR5/1.1KG - KRAWĘŻNIK GRANITOWY (GRANIT, JAŃNOSZARY)
NR5/1.2KG - KRAWĘŻNIK GRANITOWY Z OBRZEŻEM STALOWYM PRZY BAŻALTOWYM RYNSZTOKU
NR5/1.3KG - KRAWĘŻNIK GRANITOWY (GRANIT, JAŃNOSZARY)
NR5/1.4KG- KRAWĘŻNIK GRANITOWY OBNIŻONY 500X10CM (GRANIT, JAŃNOSZARY)
NR5/2.1OS - OBRZEŻE ŻELIOWE
NR5/3.1OSK - OBRZEŻE ZE STALI KORTENOWSKIEJ
NR5/1.1KG - KRAWĘŻNIK GRANITOWY Z JAŃCOWY (GRANIT, JAŃNOSZARY) 100X150CM/CM
NR5/1.2KGnz - KRAWĘŻNIK ADAPTOWANY Z ROZBIORÓW 150X8 (WYMAGRY PRZYKŁONU)
NA/R/1.1KG - KRAWĘŻNIKI ADAPTOWANE
INFRASTRUKTURA WODNO-KANALIZACYJNA
ORIENTACYJNY ZAKRES PROJEKTOWANIEJ INFRASTRUKTURY PODZIEMNEJ FONTANNY
ORIENTACYJNY PRZEBIEG KANAŁU WENTYLACYJNEGO POMIESZCZENIA TECHNICZNEGO
PROJEKTOWANE PRZYŁĄCZE WODY
PROJEKTOWANA STUDNIA WODOMIERZOWA
PROJEKTOWANA KANALIZACJA SANITARNA
PROJEKTOWANA KANALIZACJA DESZCZOWA
PROJEKTOWANY WPUST KANALIZACJI DESZCZOWEJ
PROJEKTOWANA STUDZIENKA KANALIZACJI DESZCZOWEJ
ZWANA WYSOKOŚCIO ISTNIEJĄCEGO WPUSTU KANALIZACJI DESZCZOWEJ.
STUDNIA CHŁONNA KANALIZACJI DESZCZOWEJ
ISTNIEJĄCE DOWODNIENIE LINIOWE
HYDRANT OGRÓDORY MRO2000PORNY
WYKUZYTNIA / CZERPNIA WENTYLACYJNA
INFRASTRUKTURA GAZOWA
PROJEKTOWANA PRZEKŁADKA GAZOWA
OPRAWY OŚWIETLENOWE
OS-1 - OPRAWY OŚWIETLENIONE PARKOWE
OS-2 - OPRAWY OŚWIETLENOWE TYPU BOLLARD
OS-3 - OPRAWY OŚWIETLENIONE ULICZNE TYPU PASTORAL
OS-4 - OPRAWY OŚWIETLENOWE PRZYWIESZKOWE
OS-5 - OPRAWY OŚWIETLENIONE AKCENTOWE
MA-SW - ORIENTACYJNA LOKALIZACJA SYSTITUMU MONITORINGU
E-PE - PRZYŁĄCZE ELEKTRO-ENEGBETYCZNE
ZIELEŃ
DRZEWIO ADAPTOWANE
DRZEWIO PRZEWNACZONE DO PRZESADZENIA
DRZEWIO PRZEZNACZONE DO USUNIĘCIA
D - PROJEKTOWANE DRZEWA
Dp - DRZEWA Z PRZESADZEŃ (NR INW)
K1 - KRZEWY SOLITEROWE
MK1 - KRZEWY OKRYWOWE
MK2 - MIESZANKA KRZEWÓW
MK3 - MIESZANKA KRZEWÓW
MK3B 1. MIESZANKA KRZEWÓW, BYLIN I TRAW OZDOBNYCH
MK3B 2 - MIESZANKA KRZEWÓW, BYLIN I TRAW OZDOBNYCH
ELEMENTY ZIELONO-BLIKNTNEJ INFRASTRUKTURY
OBNIŻONY CHODNIK (RYNSZTOK)
PRZEPUSTY KANALIZACJI DESZCZOWEJ POD NAWIERZCHNIĄ
STREFA MODULOWEGO ZAGOSPODAROWIANIA TERENU (POSADZKA ZIELEŃ NISKA)
OBNIŻONY CHODNIK (RYNSZTOK)
WPUST PRZEPUSTÓW W STREFACH MODULOWEGO ZAGOSPODAROWANIA TERENU
MA-A ARCHITEKTURA
MA-1a - LAWKA WARSZAWSKA
MA-1b - LAWKA WARSZAWSKA (ELEMENT NA ZAMKNIENIE)
MA-L2 - KOSZ-ŁAPLENEROWE WOLNOSTOJĄCE
MA-L3 - ŁAWKA NARUKROWA /NA SKWIERZE PRZY CHWIELNEJ
MA-L4 - ŁAWKI WOLNOSTOJĄCE LIKOWATE
MA-L5 - ŁAWKI PODESTI NA SKWIERZE BLINKSTÓW
MA-L6 - ŁAWKA POWIERZCHNIOWA
MA-K1 - KOSZ NA ODPADY
MA-K2 - KOSZ NA ODPADY SEGREGOWANE
MA-SR1 - STOJAKI ROWEROWE TYPOWE
MA-F - FONTANNA
MA-S1 - SŁUPEK PARKINGOWY TYPU SYRENKA STALY (DEMONTOWANY
MA-S2 - SŁUPEK GRANITOWY DEMONTOWALNY (GRANIT SZARY)
MA-W1 - WYGRODZENIE NARĘŻNE
MA-W2 - WYGRODZENIE ZIELENI PROJEKTOWANIEJ
MA-KR1 - KRATY ORAZ OSŁONY NA PNIE DRZEW PROJEKTOWANYCH
MA-KR2 - KRATY OSŁONOWE NA DRZEWA ISTNIEJĄCE
MA-EE- ELEMENT SPRAWNOŚCIOWY
MA-M3 - MUREK OPORNY Z OKŁADZINĄ GRANITOWĄ (GRANIT SZARY)
MA-M2- POTENCJALNE MIEJSCE POD KOSZBIĘ MIEJSKĄ (PODA ZAKRESEM NINIEJSZEJ DOKUMENTACJI)
MA-R2-A- ADAPTOWANA TABLICA PAMIĄTKOWA (ZNIKNĄ LOKALIZACJI)
STREFA BLIKNISTÓW I HANDLARZY KSIĄŻKAMI W WYZNACZONYCH ODDZINACH
HISTORYCZNE STUDZIENKI I WAZY
ORIENTACYJNA LOKALIZACJA DYSZ
ORIENTACYJNA LOKALIZACJA SŁUPÓW OGŁOSZENIOWO-REKLAMOWYCH
ORIENTACYJNA LOKALIZACJA KOŃBOWN REKLAMOWYCH WALEDO FORMATU
MA-L7 - ŁAWKA WOLNOSTOJĄCA LUKOWA
OT - ZAKRES OBIEKTÓW TERENOWYCH:
OT-11 - SCHODY TERENOWE POLIONOWE
OT-12 - SCHODY TERENOWE RIOCHONE
OT-21 - MUREK BUKNISCI
OT-31 - OPRAWY WISZĄCE
OT-41 - POWIERZCZCHNE TECHNICZNE
MA - ZAKRES MAŁEJ ARCHITECTURY
MA-F - FONTANNA
FRAGMENTY DEMONTOWALNE/ŁAWKA ORAZ NAWIERZCHNIA DREWNIANEJ
PLAN SYTUACYJNY
OTAMELNA CZĘŚĆ ZACHODNIA
OTAMELNA CZĘŚĆ WSCHODNIA
BRACKA
INWESTYCJA:
ZAGOSPODAROWANIE PRZESTRZENI PUBLICZNEJ ULICY CHWIELNEJ NA ODCINKU UL. NOWY ŚWIAT - PASAŻ WIECHA ORAZ ULICY BRACKIEJ NA ODCINKU ALEJE JEROZOLIMSKIE - UL. KRUCZA
W RAMACH PROGRAMU NOWE CENTRUM WARSZAWY
INWESTOR:
M. ST. WARSZAWA
PL. BANKOWY 3/5, 00-950 WARSZAWA
ZARZĄD TERENÓW PUBLICZNYCH
KOORDYNACJA: ARCHITEKTURA KRAJOBRAZU
RS AK ARCHITEKTURA KRAJOBRAZU
PROJEKTANT BRANŻOWY:
BRANŻA: ARCHITEKTURA KRAJOBRAZU
STAP: PROJEKT WYKONAWCZY
Projektant: jarch. kraj. Patryk Zaraba
jarch. kraj. Małgorzata Smolka
jarch. Włodzimierz Arost
SI-6811/88
Współpraca:
Sprawdzający: jarch. kraj. Anna Wiechelak
TYTUŁ RYSUNKU:
PROJEKT ZAGOSPODAROWANIA TERENU - ULICA BRACKA
SKALA: 1:200
DATA: 24 02 2023
FORMAT: 420x1257
TOM / ZESZYT NR RYS: ZT-ZT-03
EDYCJA: A