

Załącznik nr 3 do zapewnienia ofertowego


URZĄD MIASTA STOLECZNEGO WARSZAWY  
BIURO POLITYKI MOBILNOŚCI I TRANSPORTU  
ul. Marszałkowska 77/79, 00-683 Warszawa  
ZATWIERDZENIE NR PM/OI/...../2020  
7 ATWIERDZAM do realizacji w terminie:  
do 2022-02-21 projekt stałej organizacji ruchu  
w całości - w całości - ze zmianami  
wniesionymi w projekcie  
wraz z załącznikami  
i programem sygnalizacji nr 151  
Zatwierdzenie dotyczy terenu położonego w liniach  
rozgraniczających drogę publiczną  
Wprowadzenia zatwierdzonej stałej organizacji ruchu  
można dokonać po zawiadomieniu organu  
zarządzającego ruchem o terminie jej wprowadzenia,  
co najmniej na 7 dni przed dniem wprowadzenia  
organizacji ruchu.

Wprowadzenie w życie Stałej Organizacji Ruchu  
Słupki U-12c  
stawiać z zachowaniem skrajni;  
i w odległości 1,5-1,8 m  
od innych elementów stałych.

21 SIE 2020

z up. PREZYDENTA M.ST. WARSZAWY  
Katarzyna Krylik  
Naczelnik Wydziału  
Stałej Organizacji Ruchu  
w Biurze Polityki Mobilności i Transportu

- LEGENDA:**
- Istniejące oznakowanie pionowe
  - Istniejące oznakowanie pionowe do likwidacji
  - Istniejące oznakowanie pionowe do przestawienia
  - Projektowane oznakowanie pionowe
  - Istniejące oznakowanie poziome
  - Projektowane oznakowanie poziome
  - P-23
  - Powierzchnia pokryta czerwona farbą
  - Wypa z prefabrykatów gumowych

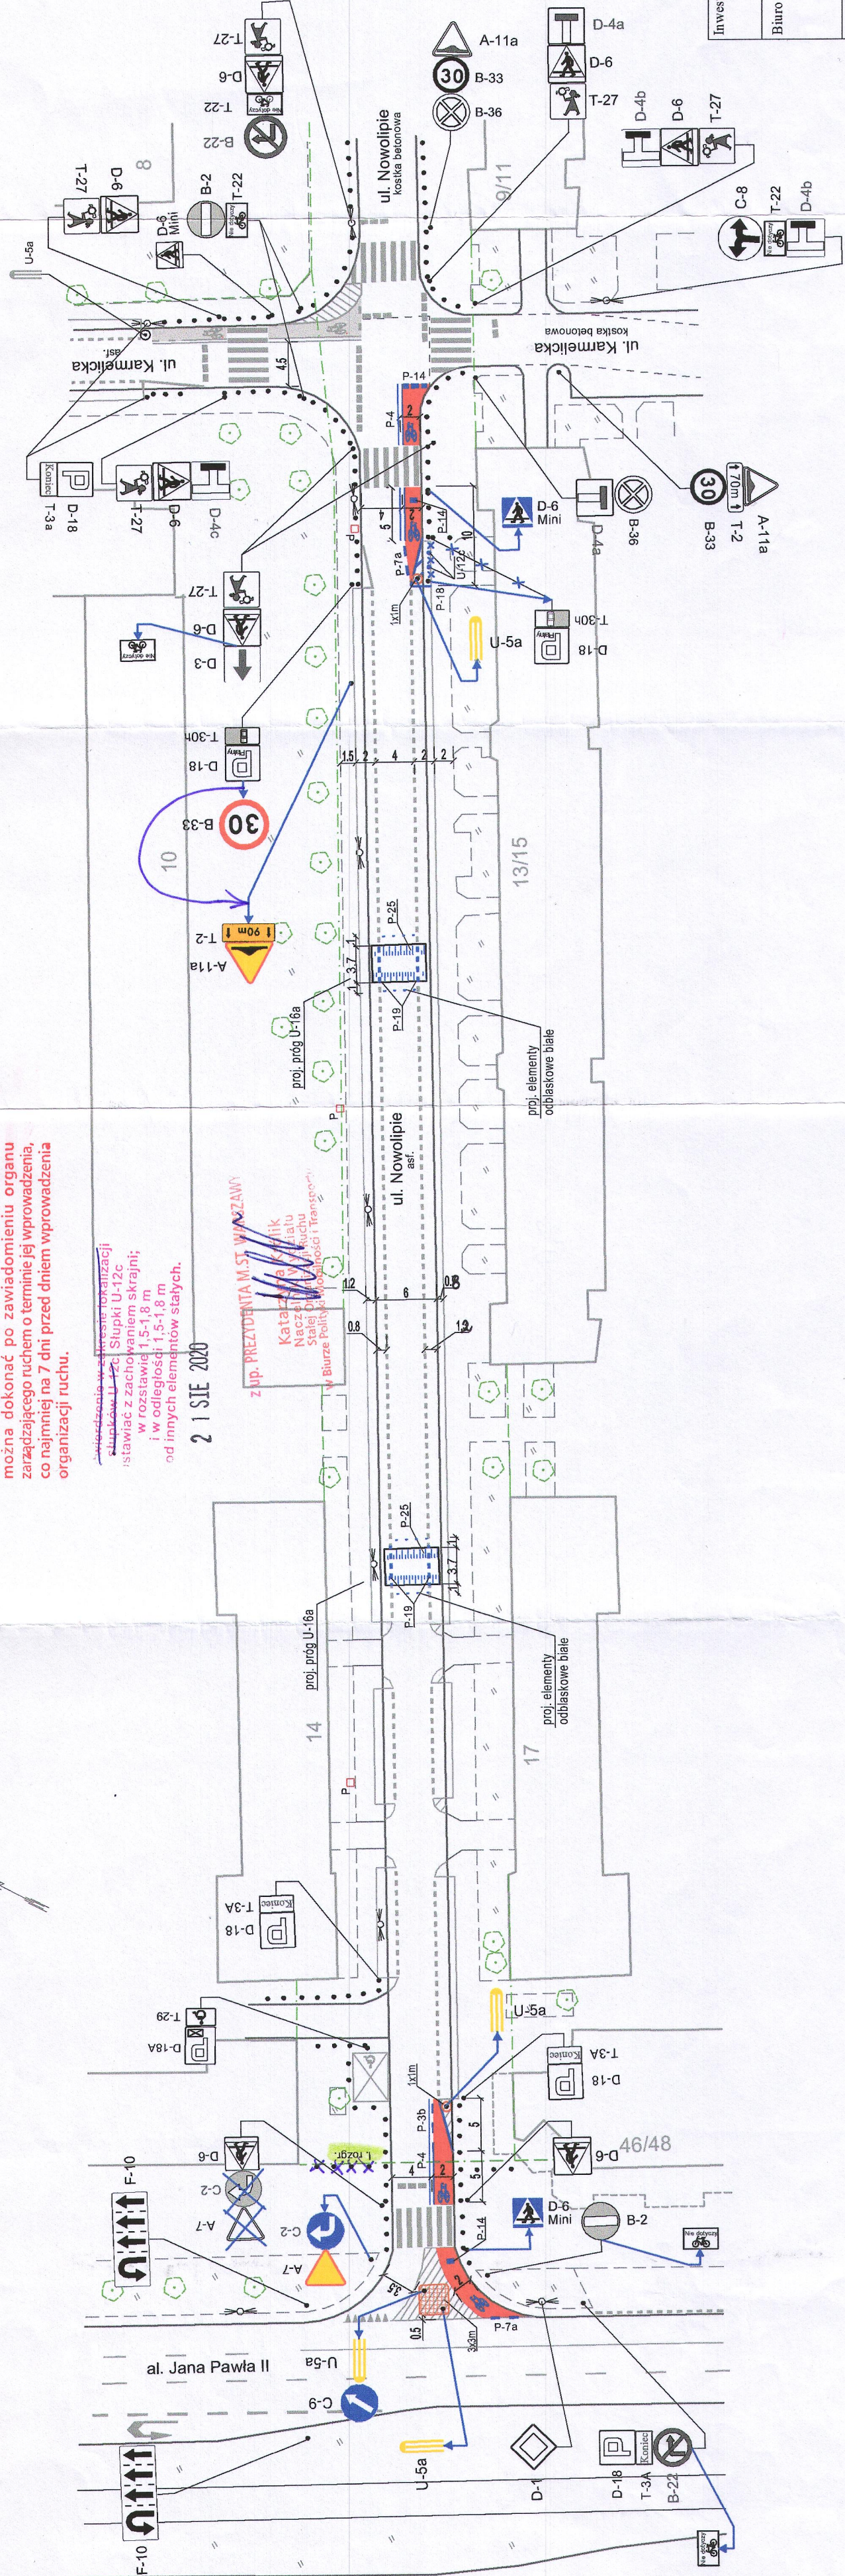

Załącznik do opinii Zarządu Dzielnicy  
do projektu organizacji ruchu zawarty w  
nr ZDM-TSR-OR 551104332020.GS  
z dnia 28 LIP 2020

Investor:	ZARZĄD TERENÓW PUBLICZNYCH 00-261 Warszawa, ul. Podwale 23
Biuro projektowe:	ARTPIO - Usługi Projektowe mgr inż. Barbara Jaroń 05-500 Piaseczno, m. Chylice, ul. Św. Mikołaja 10
Tytuł:	Projekt stałej organizacji ruchu na dopuszczenie ruchu rowerowego pod prąd na wybranych ulicach Dzielnicy Śródmieście m.st. Warszawy
Treść opracowania:	Projekt stałej organizacji ruchu na ulicy NOWOLIPIE
Opracował:	mgr inż. Barbara JARON
Podpis:	
Opracował:	mgr inż. Piotr JARON
Podpis:	
Skala:	1:500
Data:	06.2020 r.
Nr rys.	1