

ul. Świętojerska

OS416

SCHEMAT W/G RYSUNKU E-4





OS933


SCHEMAT W/G RYSUNKU E-5

014-YKY20 5x16
ΔIk=0,02%

011-YKY20 5x16
ΔIk=0,37%

012-YKY20 5x16
ΔIk=0,42%

013-YKY20 5x16
ΔIk=0,50%

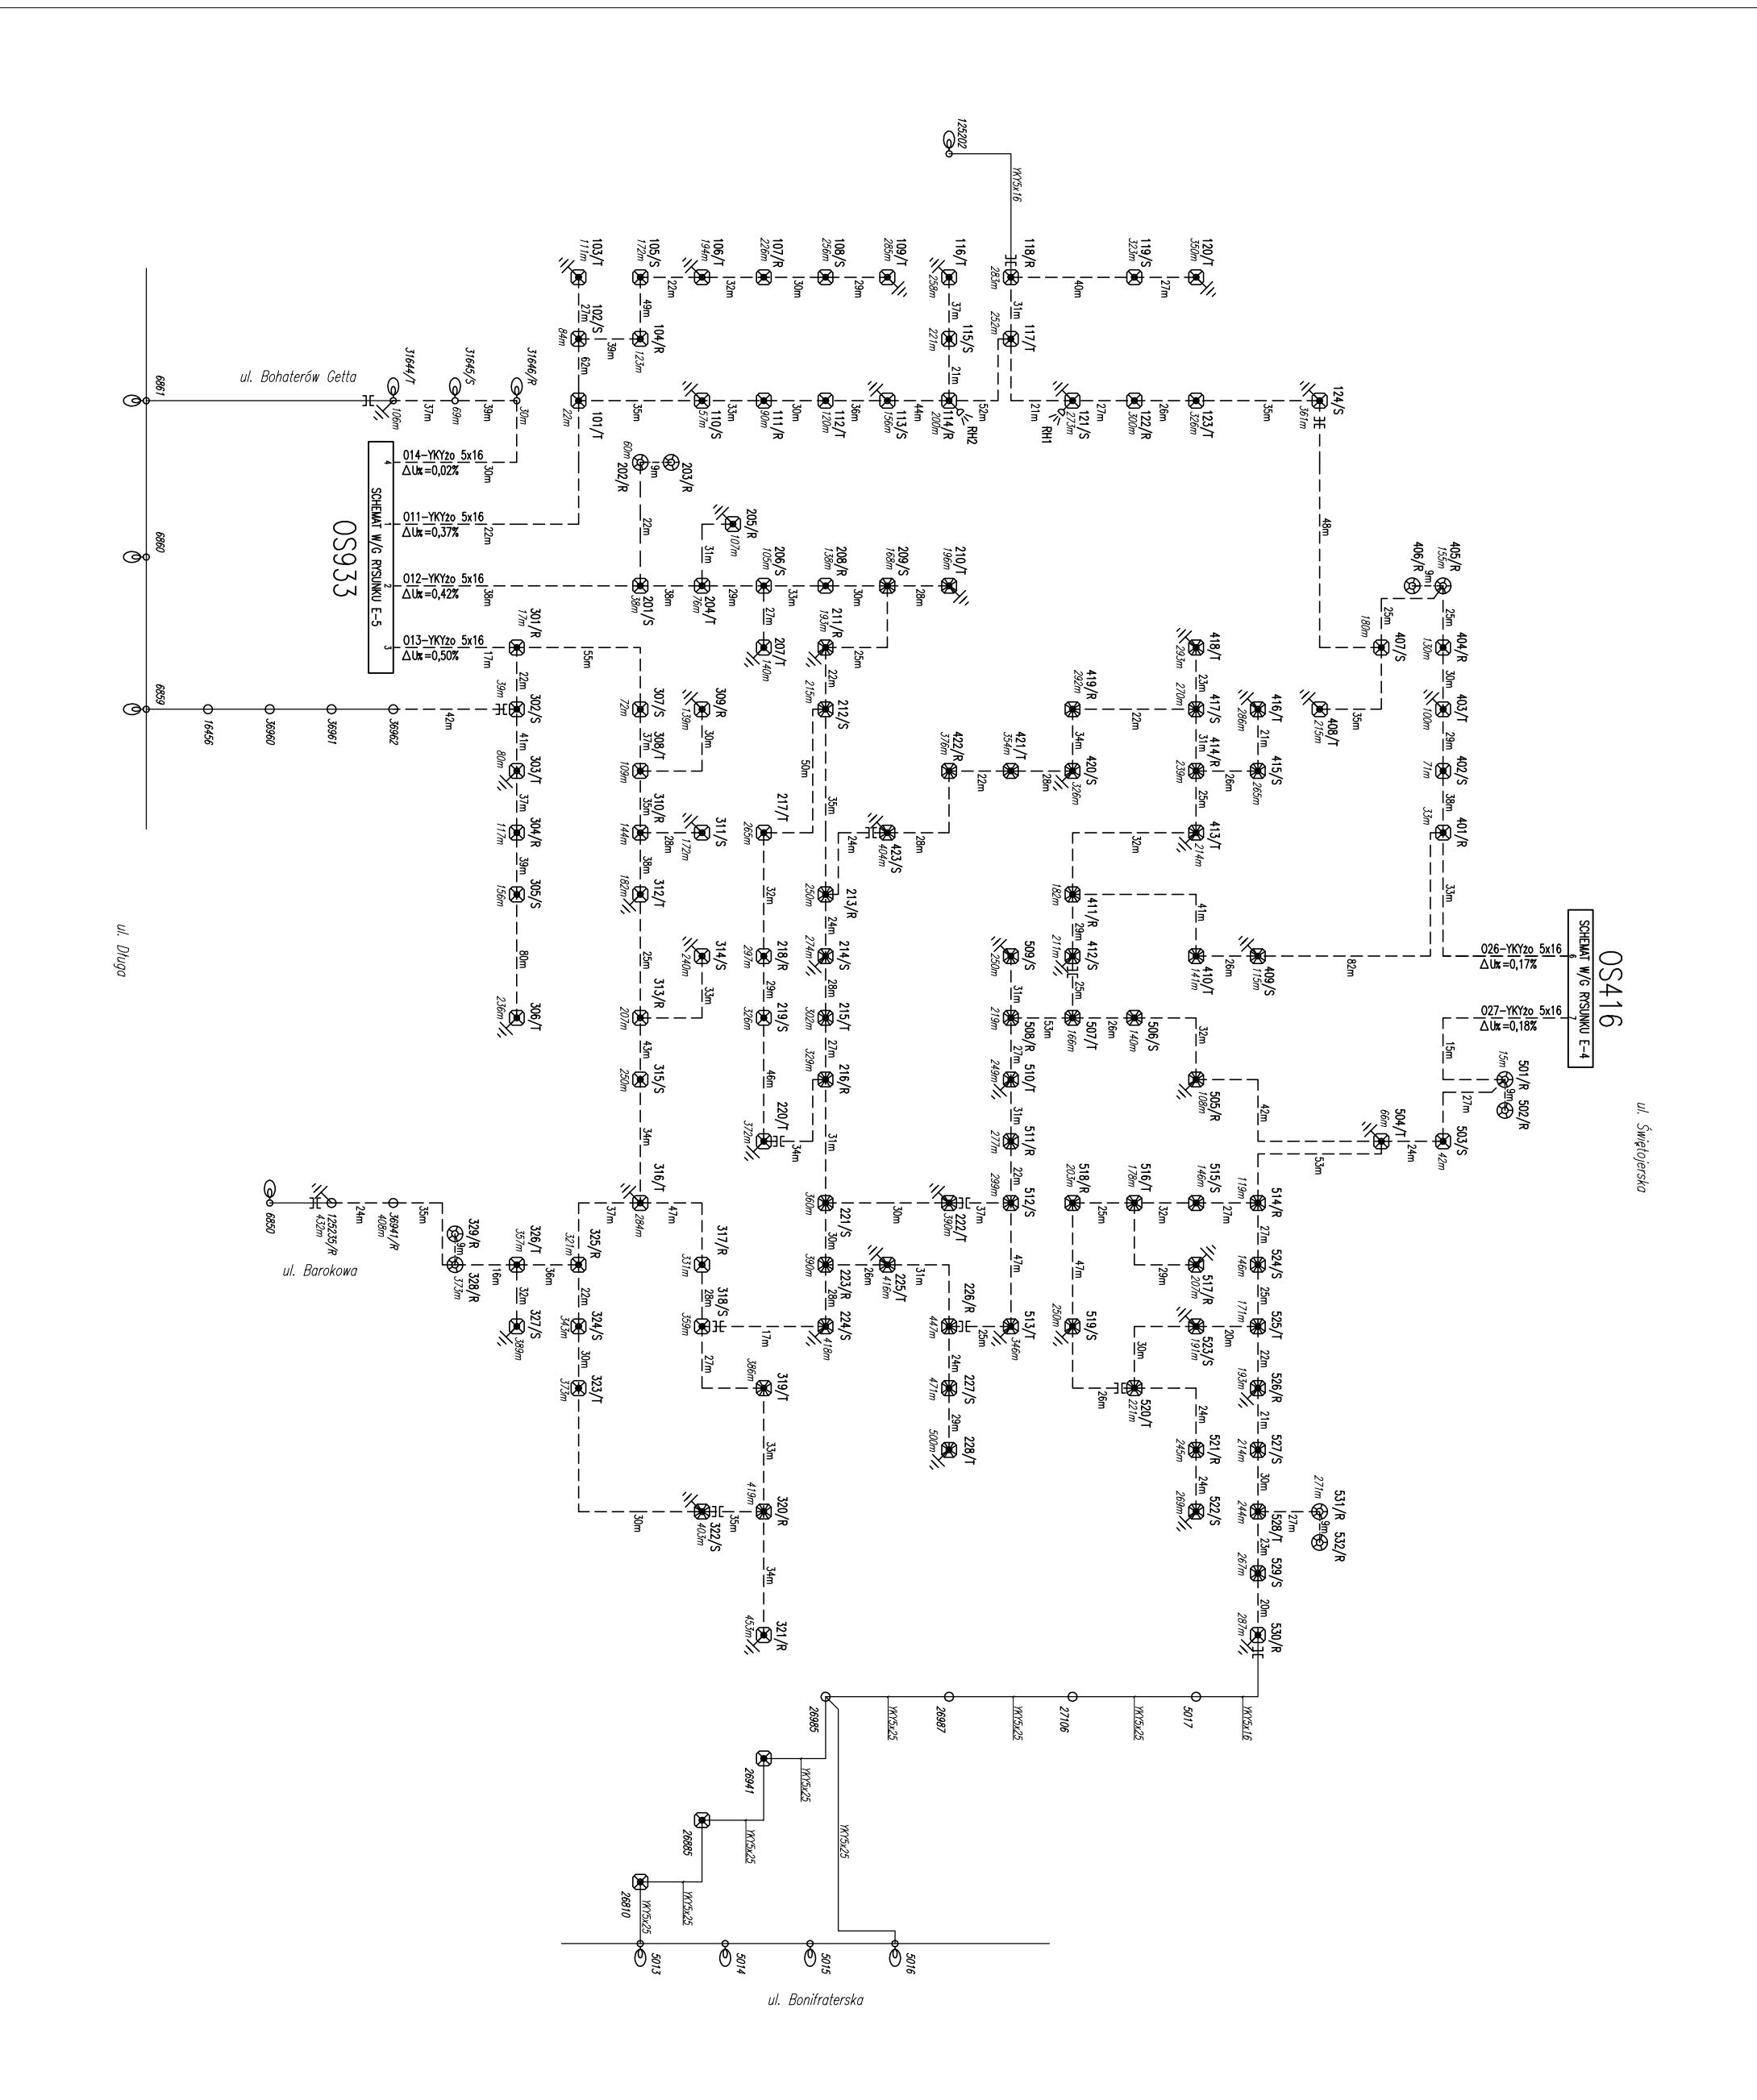

OZNACZENIA

- KABEL ISTNIEJĄCY
- - - KABEL OŚWIETLENOWY WKŁO 5x16 - PROJEKTOWANE
- KABEL OŚWIETLENOWY WKŁO 3x2,5 - PROJEKTOWANE
- |— UZIOM SZPILKOWY - PROJEKTOWANY
- ⊕ LAMPY LED 36W
- ⊗ LAMPY TYPU PARKOWEGO - PROJEKTOWANA
- ⊗ SŁUP H=3,5m, OPRAWA STARA WARSZAWA
- ⊗ LAMPY TYPU PARKOWEGO - PROJEKTOWANA
- ⊗ SŁUP H=4,0m, OPRAWA OP-20
- ⊗ LAMPY METALOHALOGENOWA 70W
- ⊗ OPRAWA NA BRAMIE WĘSOWICEJ - PROJEKTOWANA
- ⊗ LAMPY TYPU PARKOWEGO - ISTNIEJĄCA
- ⊗ LAMPY ULICZNA - ISTNIEJĄCA
- ⊗ REFLEKTOR UMIESZCZONY NA SŁUPIE PR5 - PROJ.
- ⊗ LAMPY METALOHALOGENOWA 70W HIT-CE

UWAGA

ODLEŻAŁOŚĆ POMIĘDZY LAMPAMI
POJANO Z UMIEJĘCIEM ZAPISÓW
KABEL PRZEJĘTO PO 2m ZAPISU
PRZY KAŻDEJ LAMPY PARKOWEJ
ORAZ PO 3m ZAPISU PRZY
KAŻDEJ LAMPY ULICZNEJ

		ABIES ARCHITEKTURA KRAJOBRAZU	
		Barbara Kusa - Główna abies@poczta.pl 02-784 Warszawa, ul. Actonwskiego 25, tel. (022) 643 10 38	
ZARZĄD TERYNIÓW PUBLICZNYCH 00-881 Warszawa, ul. Jaszczałka 119			
PROJEKT WYKONAWCZY PROJEKT BUDOWLANO-WYKONAWCZY			
DATA: 07/2012 SKALA: - RYSUNEK: E-02			
PROJEKTOWAŁ: mgr inż. Jarosław Dzięcki mgr inż. Michał Marjan upr. nr 51-35990			
SPRAWOZDAWCY:			
