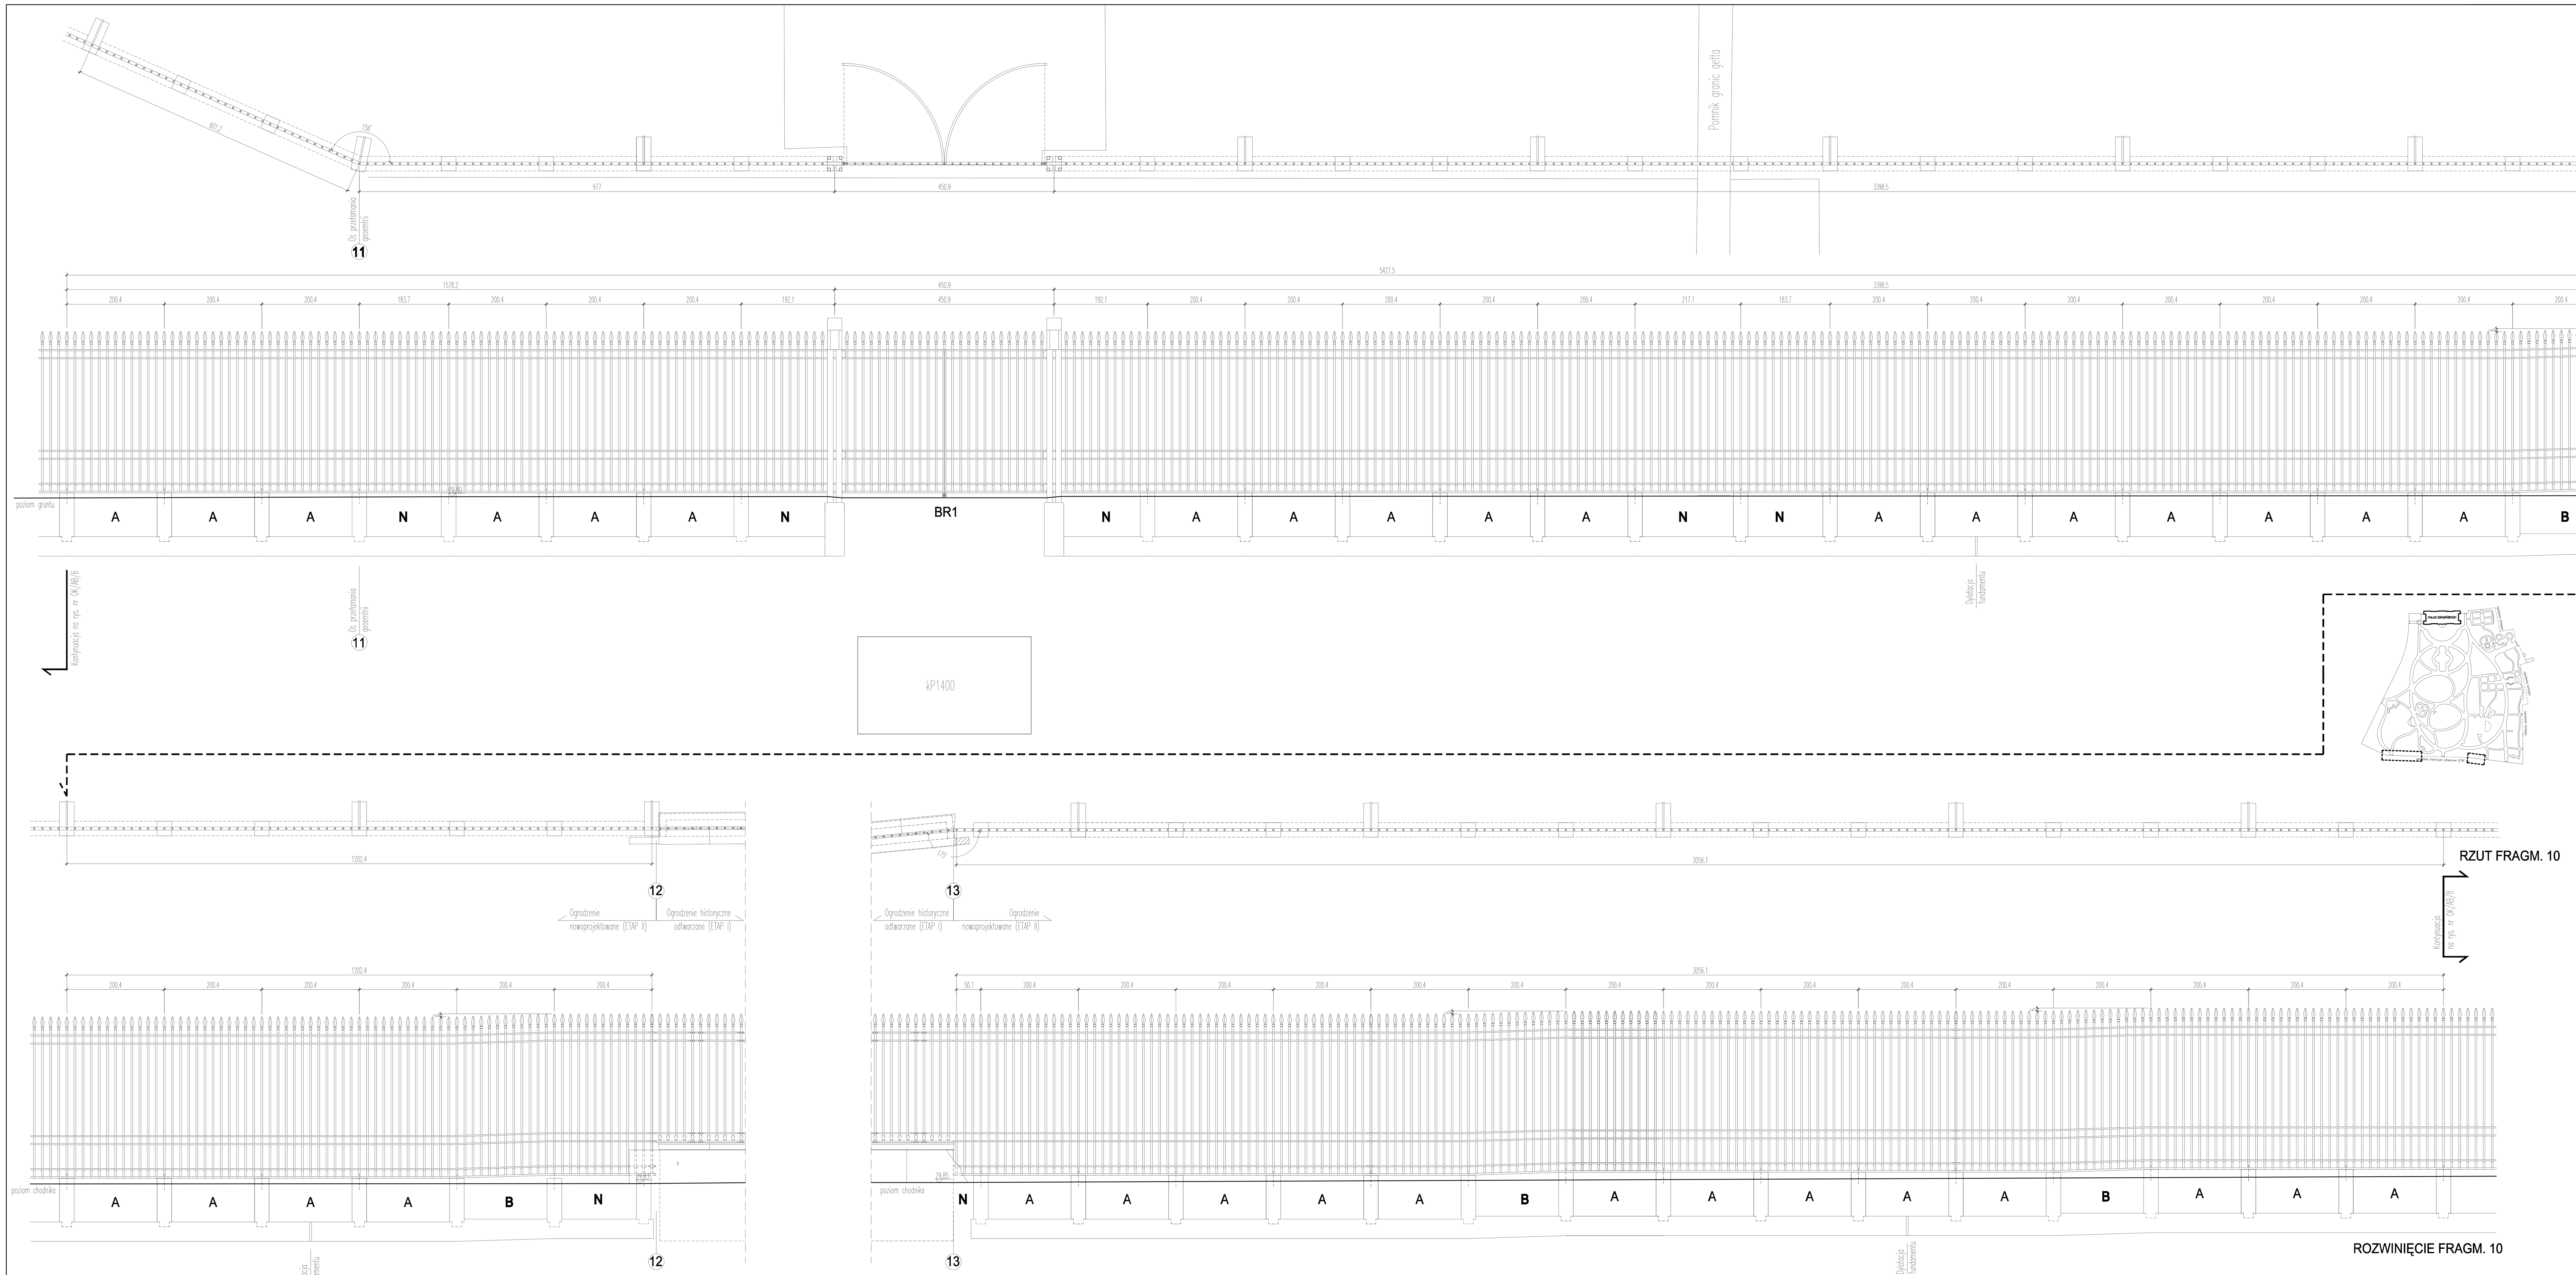

TABELKA UZGODNIEŃ

DATA	PODPIS

LEGENDA – oznaczenia modułów ogrodzenia:

A – moduł typowy na fundamencie punktowym

B – moduł skośny na fundamencie punktowym

N – moduł uzupełniający o zmiennej długości

BR1 – brama typowa o szer. 412 cm

BR2 – brama typowa o szer. 312 cm

BR3 – brama z furtkami od str. ul. Barokowej

UWAGI OGÓLNE

- WSZYSTKIE PRACE NALEŻY WYKONYWAĆ, A SPECYFIKOWANE MATERIAŁY STOSOWAĆ ZGOCNIE Z WŁAŚCIWYMI REGULACJAMI PRAWNYMI I NORMATYWNYMI ORAZ ZGODNIE ZE SZTUKĄ BUDOWLANĄ.
- WSKAZANE PRODUKTY NALEŻY ROZUMIEĆ JAKO KOMPLET NIEZBĘDNYCH ELEMENTÓW I DODATKÓW KONIECZNYCH DO WŁAŚCIWEGO MONTAŻU ORAZ ICH POPRAWNEGO FUNKCJONOWANIA ZGODNIE Z ZALECENIAMI PRODUCENTÓW.
- WSZYSTKIE PRACE PRZYGOTOWAWCZE, PODSTAWOWE, WYKOŃCZENIOWE, UŻYTKOWE, EKSPLOATACYJNE I KONSERWACYJNE, ZWIĄZANE Z ZASTOSOWANIEM WSKAZANYCH PRODUKTÓW NALEŻY WYKONYWAĆ ZGODNIE Z INSTRUKCJAMI, PROCEDURAMI I METODAMI WYMAGANYMI I PRZEWIDZIANYMI PRZEZ PRODUCENTÓW DANYCH PRODUKTÓW I POWINNY BYĆ POPRZEDZONE ZAPOZNANIEM SIĘ PRZEZ WYKONAWCĘ Z WŁAŚCIWYMI KARTAMI KATALOGOWYMI I INSTRUKCJAMI PRODUCENTÓW.

ABIES ARCHITEKTURA KRAJOBRAZU

PROJEKT MODERNIZACJI - REWALORYZACJI OGRODU KRASIŃSKICH W WARSZAWIE

FAZA:
PROJEKT BUDOWLANO-WYKONAWCZY

DZIAŁKI:
nr ew. 3/4, 5/1, 4, 3/3, 15 z obrębu 5-02-07

BRANŻA:
PROJEKT OGRODZENIA OGRODU KRASIŃSKICH

TREŚĆ RYSUNKU:
OGRODZENIE OGRODU KRASIŃSKICH - ODCINEK 10-14,
FRAGMENTY 9, 10
RZUTY, ROZWINIĘCIA

PROJEKTANT:
ARCHITEKTURA KRAJOBRAZU:
mgr inż. arch. kraj. B. Kraus-Galińska
ARCHITEKTURA:
mgr inż. arch. P. Hardecki
upr. nr MA/KK/016/02
mgr inż. arch. M. Czarnomska-Siecke
SPRAWDZAJĄCY:
mgr inż. arch. T. Słowik
upr. nr Wa - 137/01

DATA	SKALA	RYSUNEK
05/2012	1:50	OK/AB/7

PROJEKT OPRACOWANY JEST WEDŁUG INDYWIDUALNEGO ROZWIĄZANIA I TWÓRCA ZACHOWUJE PRAWO DO OCHRONY AUTORSKICH DÓBR OSOBISTYCH