


fragment ogrodzenia na cokole z okładziną kamienną



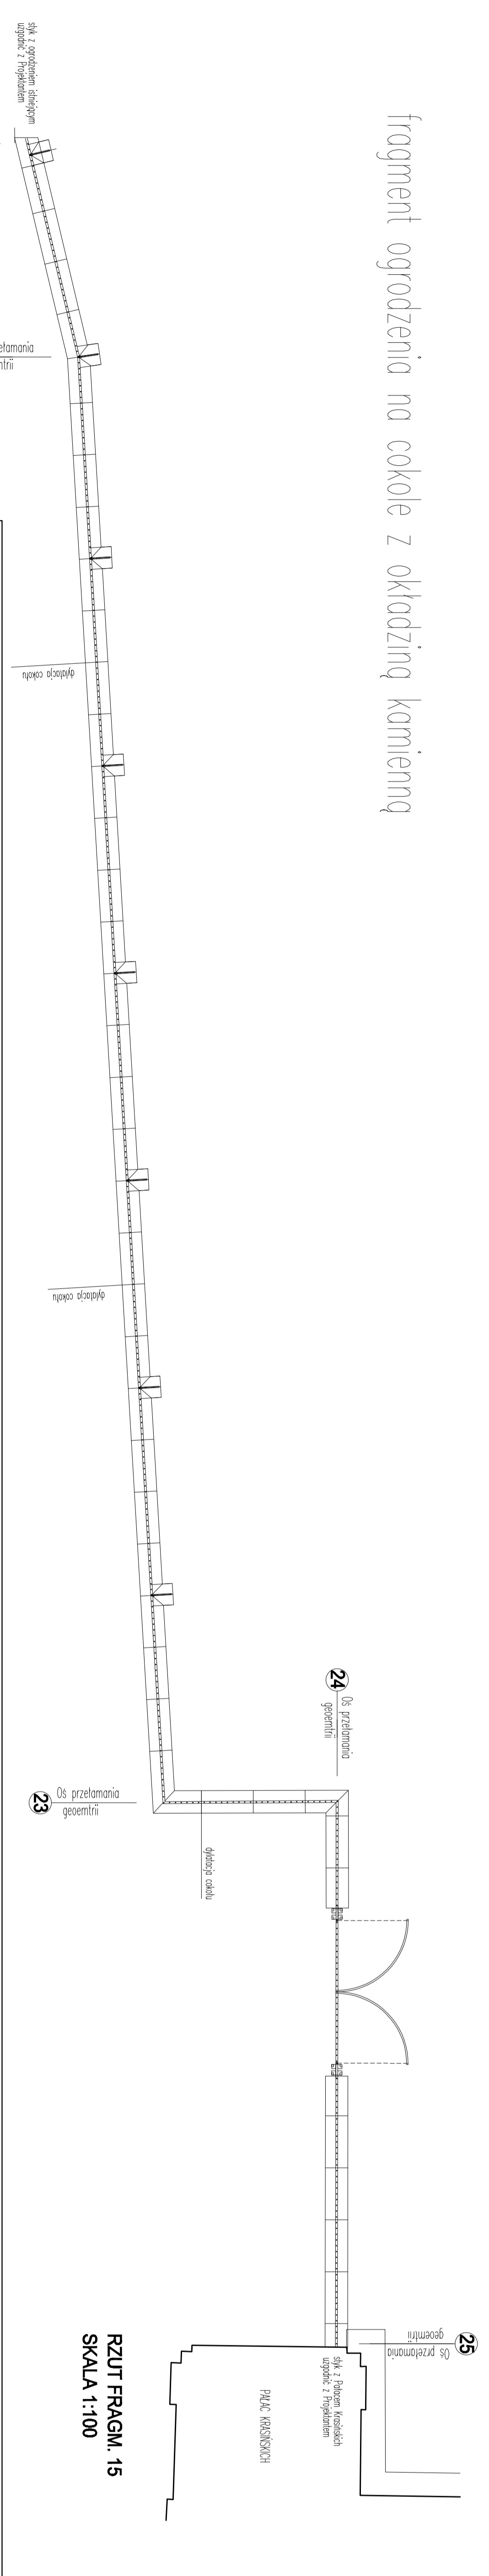


TYTUŁOWY LIST

| | |
|-------|--|
| NAZWA | |
| NUMER | |

LEGENDA - oznaczać należy zgodnie:

- A - model form na fundamentach
- B - model szczytów na fundamentach
- N - model okładziny z przelotem
- BR1 - forma łopaty o szer. 112 cm
- BR2 - forma łopaty o szer. 112 cm
- BR3 - forma łopaty o szer. 112 cm

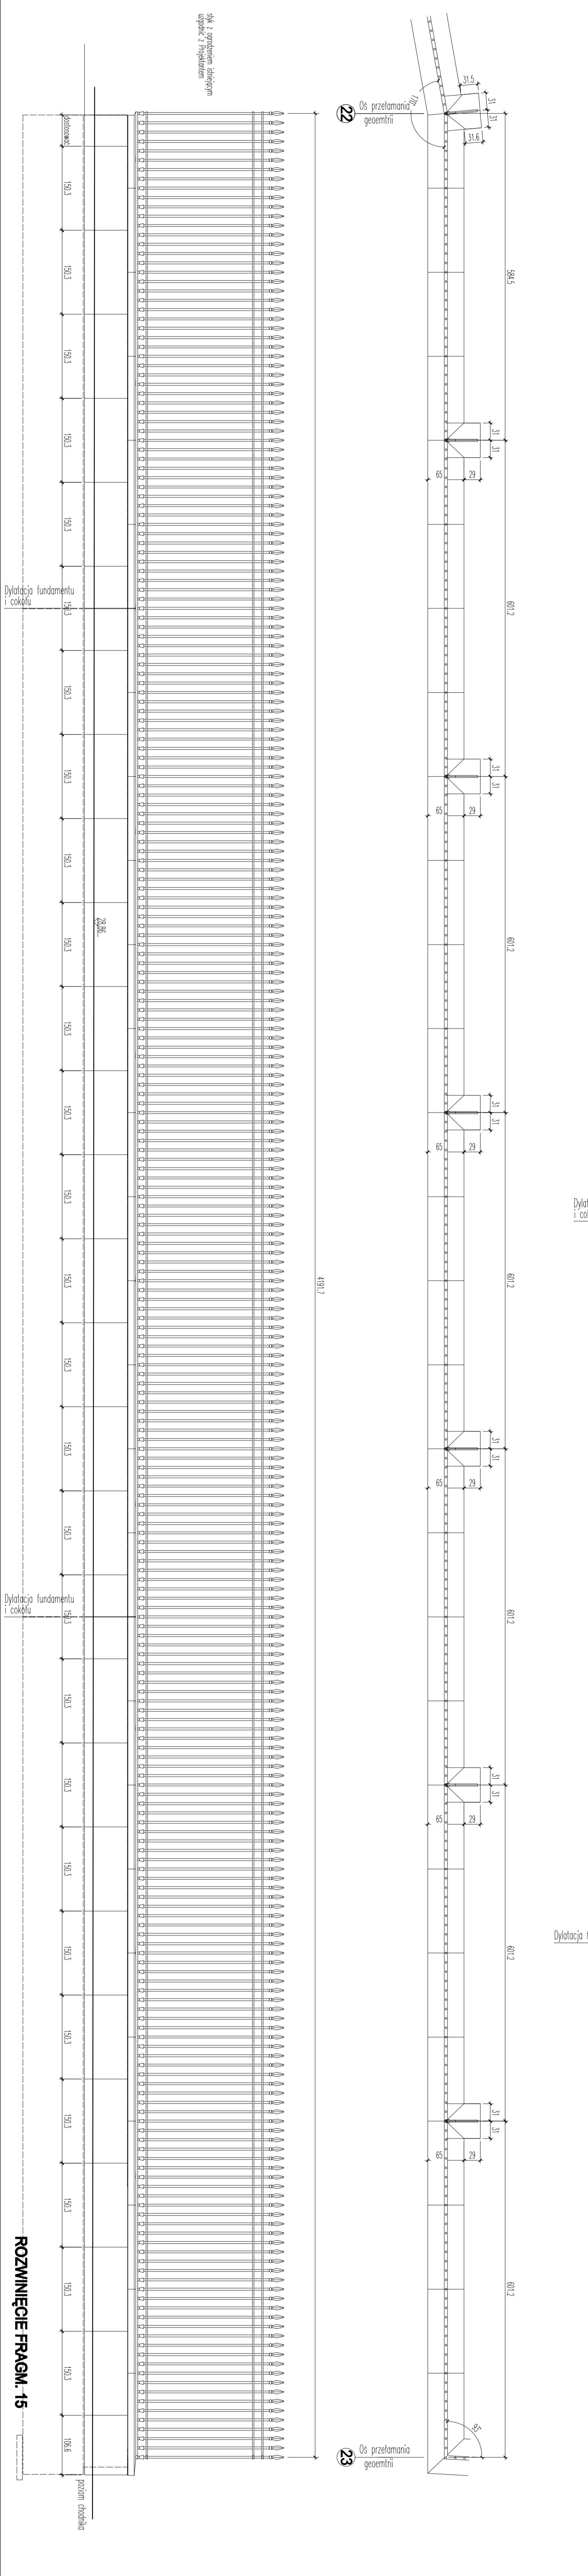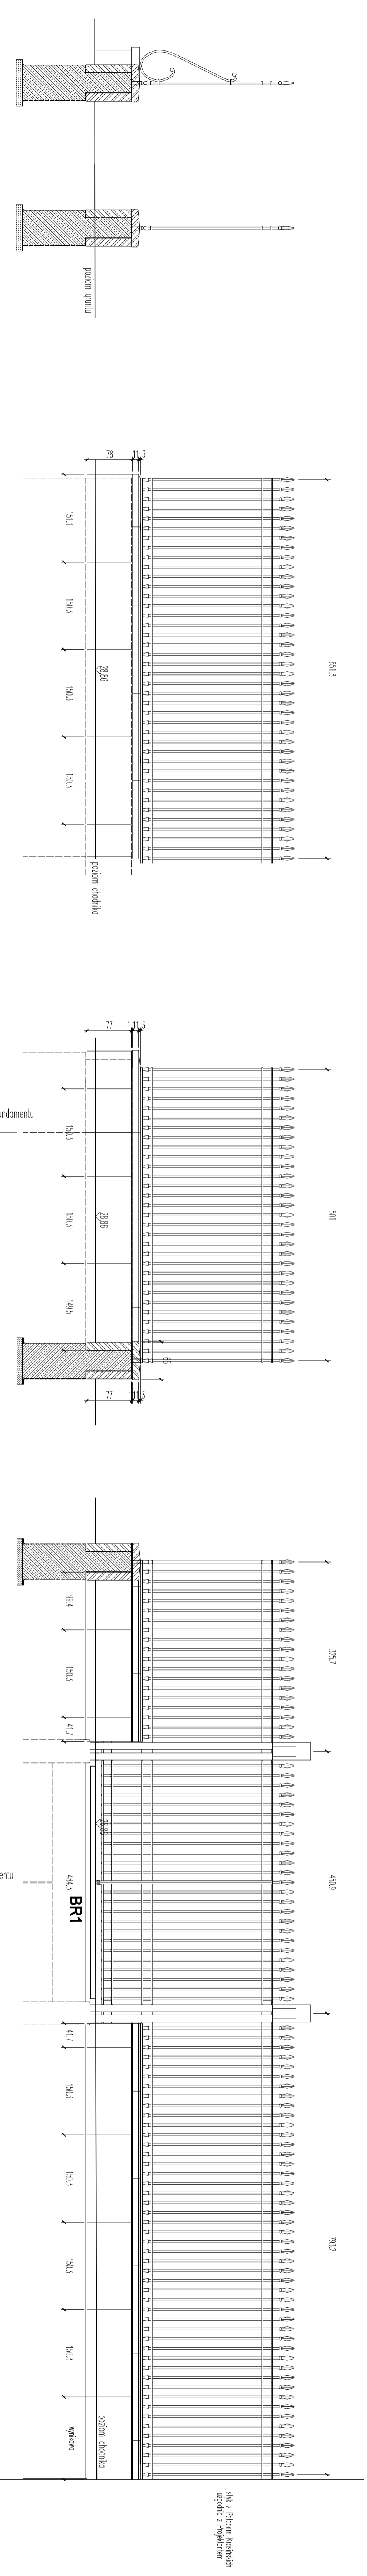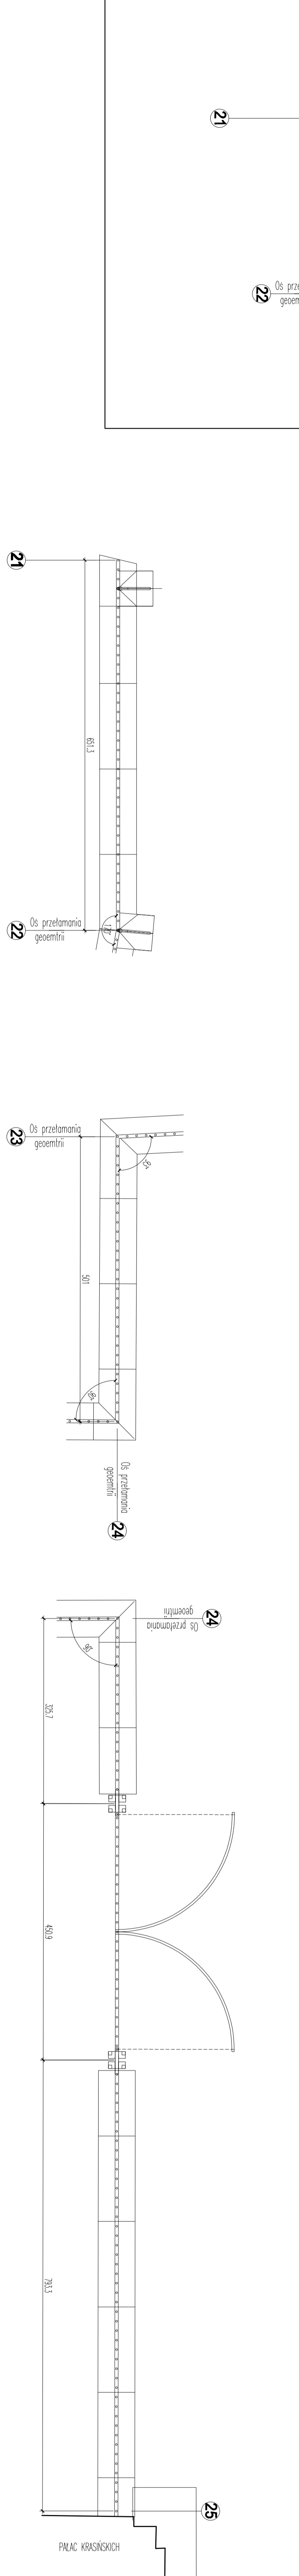

ROZWIŃCIE FRAGMENTU 15

| | |
|-------|--|
| NAZWA | |
| NUMER | |

LEGENDA - oznaczać należy zgodnie:

- A - model form na fundamentach
- B - model szczytów na fundamentach
- N - model okładziny z przelotem
- BR1 - forma łopaty o szer. 112 cm
- BR2 - forma łopaty o szer. 112 cm
- BR3 - forma łopaty o szer. 112 cm

ABITES ARCHITEKTURA KRAJOBRAZU

Biuro Architektury i Krajobrazu
 ul. Piłsudskiego 26, tel. 022 510 91 93
 01-651 Warszawa, e-mail: biuro@abites.pl, tel. 022 510 91 93

Projekt: **ROZWIŃCIE FRAGMENTU 15**

Wzrost: 1:50

06/2012

OK/AB/11