

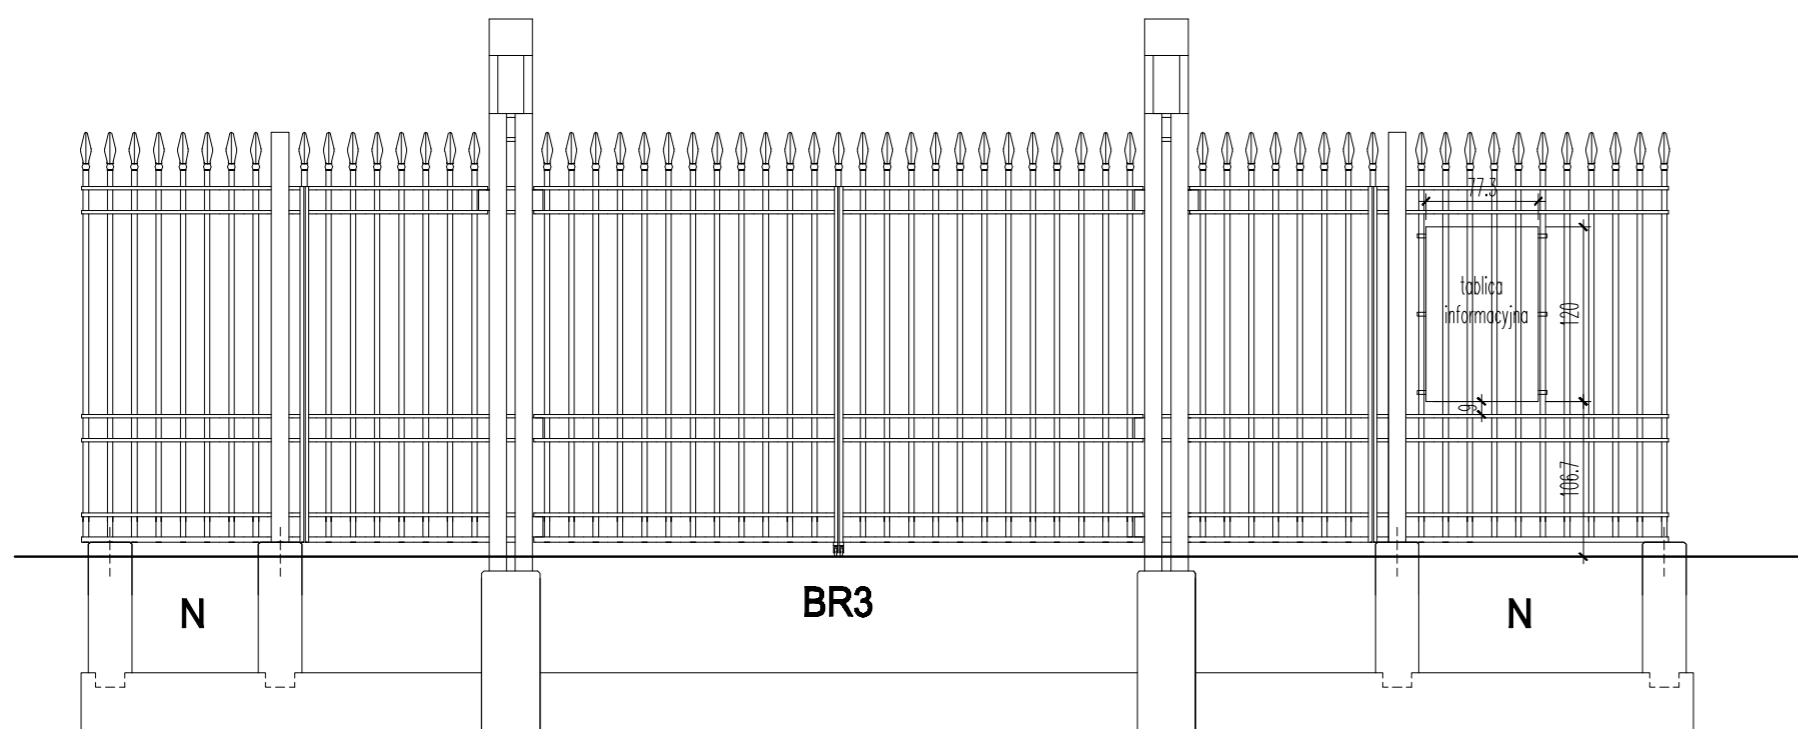


BRAMA OD PLACU KRASIŃSKICH

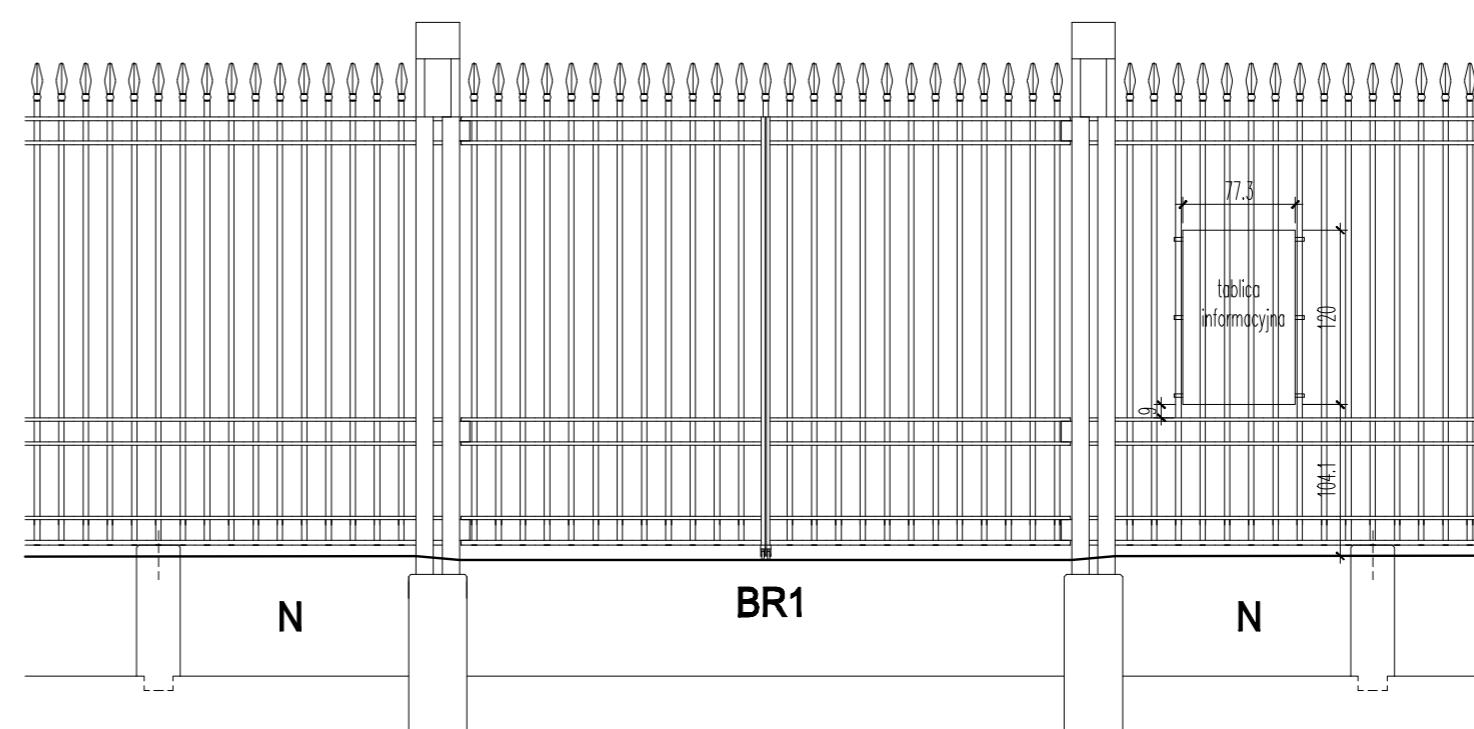

BRAMA I FURTY OD UL. BAROKOWEJ

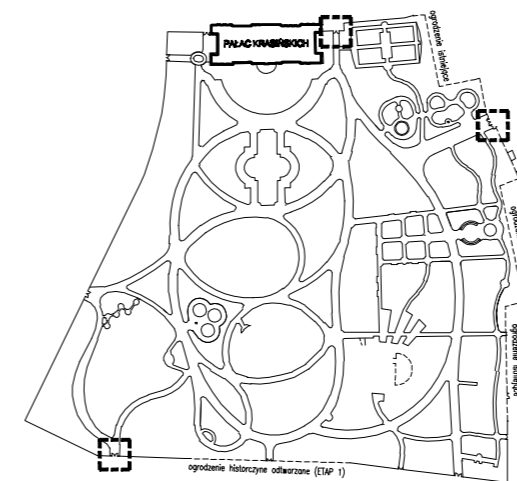


BRAMA OD NAROŻNIKA UL. ANDERSA

TABELKA UZGODNIEŃ

DATA	PODPIS

UWAGI OGÓLNE
 -WSZYSTKIE PRACE NALEŻY WYKONYWAĆ, A SPECYFIKOWANE MATERIAŁY STOSOWAĆ ZGODNIE Z WŁAŚCIWYMI REGULACJAMI PRAWNYMI I NORMATYWNymi Oraz ZGODNIE ZE SZTUKĄ BUDOWLANĄ,
 -WSKAZANE PRODUKTY NALEŻY ROZUMIEĆ JAKO KOMPLET NIEZBĘDNYCH ELEMENTÓW I DODATKOW KONECZNYCH DO WŁASNEGO MONTAŻU Oraz ICH POPRAWNEGO FUNKCJONOWANIA ZGODNIE Z ZALECENIAMI PRODUCENTÓW
 -WSZYSTKIE PRACE PRZYGOLOWAWCZE, PODSTAWOWE, WYKÓRCEZOWE, UŻYTKOWE, EKSPLO- ATACYJNE I KONSERWACYJNE, ZWIĄZANE Z ZASTOSOWANIEM WSKAZANYCH PRODUKTÓW NALEŻY WYKONYWAĆ ZGODNIE Z INSTRUKCJAMI, PROCEDURAMI I METODAMI WYMAGANYMI PRZEZ PRODUCENTÓW DANYCH PRODUKTÓW I POWINNY BYĆ PORZĘDZONE ZAPROJANEM SIĘ PRZEZ WYKONAWCĘ Z WŁAŚCIWYMI KARTAMI KATALOGOWYMI I INSTRUKCJAMI PRODUCENTÓW.

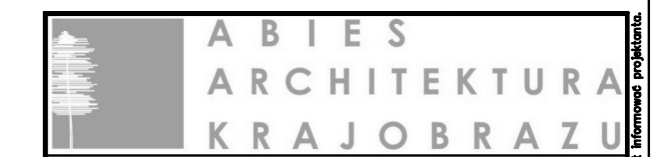

Barbara Kraus - Galina
 abies@post.pl
 02-784 Warszawa, ul. Arolowkiego 25, tel. (022) 643 10 38
 PIOTR HARDECKI ARCHITEKT
 p.hardecki@op.pl
 04-013 Warszawa, ul. Międzyborska 87/77 tel. (022) 810 52 40

INWESTOR:
 ZARZĄD TERENÓW PUBLICZNYCH
 00-281 Warszawa, ul. Jezuicka 1/3

TEMAT:
 PROJEKT MODERNIZACJI - REWALORYZACJI OGRODU
 KRASIŃSKICH W WARSZAWIE

FAZA:
 PROJEKT BUDOWLANO-WYKONAWCZY

DZIAŁE:
 nr ew. 3/4, 6/1, 4, 3/3, 16 z obrębu 5-02-07

BRANŻA:
 PROJEKT OGRÓDZENIA OGRODU KRASIŃSKICH

TREŚĆ RYSUNKU:
 OGRÓDZENIE OGRODU KRASIŃSKICH
 LOKALIZACJA TABLIC INFORMACYJNYCH

PROJEKTANT:
 ARCHITEKTURA KRAJOBRAZU:
 mgr inż. arch. kraj. B. Kraus-Galina
 ARCHITEKTURA:
 mgr inż. arch. P. Hardecki
 upr. nr MA/KK/016/02
 mgr inż. arch. M. Czarnomska-Stecko

SPRAWDZAJĄCY:
 mgr inż. arch. T. Słowik
 upr. nr Wa - 137/01

DATA	SKALA	RYSunEK
05/2012	1:50	OK/ABD/06

PROJEKT OPRACOWANY JEST WEDŁUG INDYWIDUALNEGO ROZWIĄZANIA I TWÓRCA ZACHOWUJE PRAWO DO OCHRONY AUTORSKICH DOBR OSOBISTYCH

