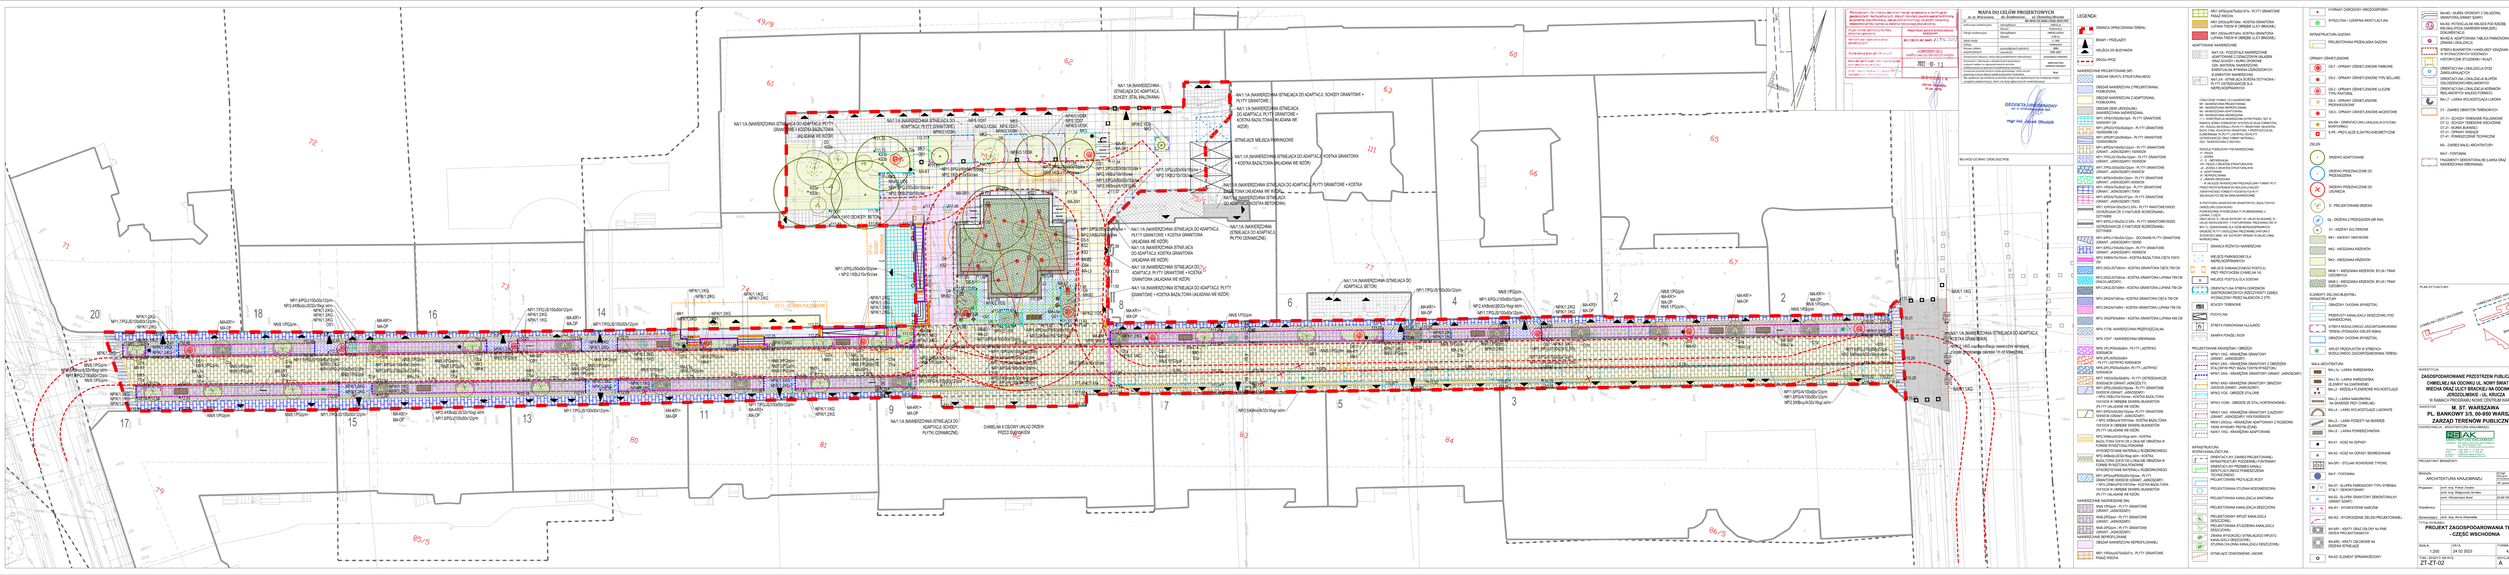
MAPA DO CELÓW PROJEKTOWYCH
LEGENDA
GEODETA UPRAWNIONY
PROJEKT ZAGOSPODAROWANIA TERENU – CZĘŚĆ WSCHODNIA
ZT-ZT-02
1:200
24.02.2023
A