


Załącznik nr 3 do zapytania ofertowego

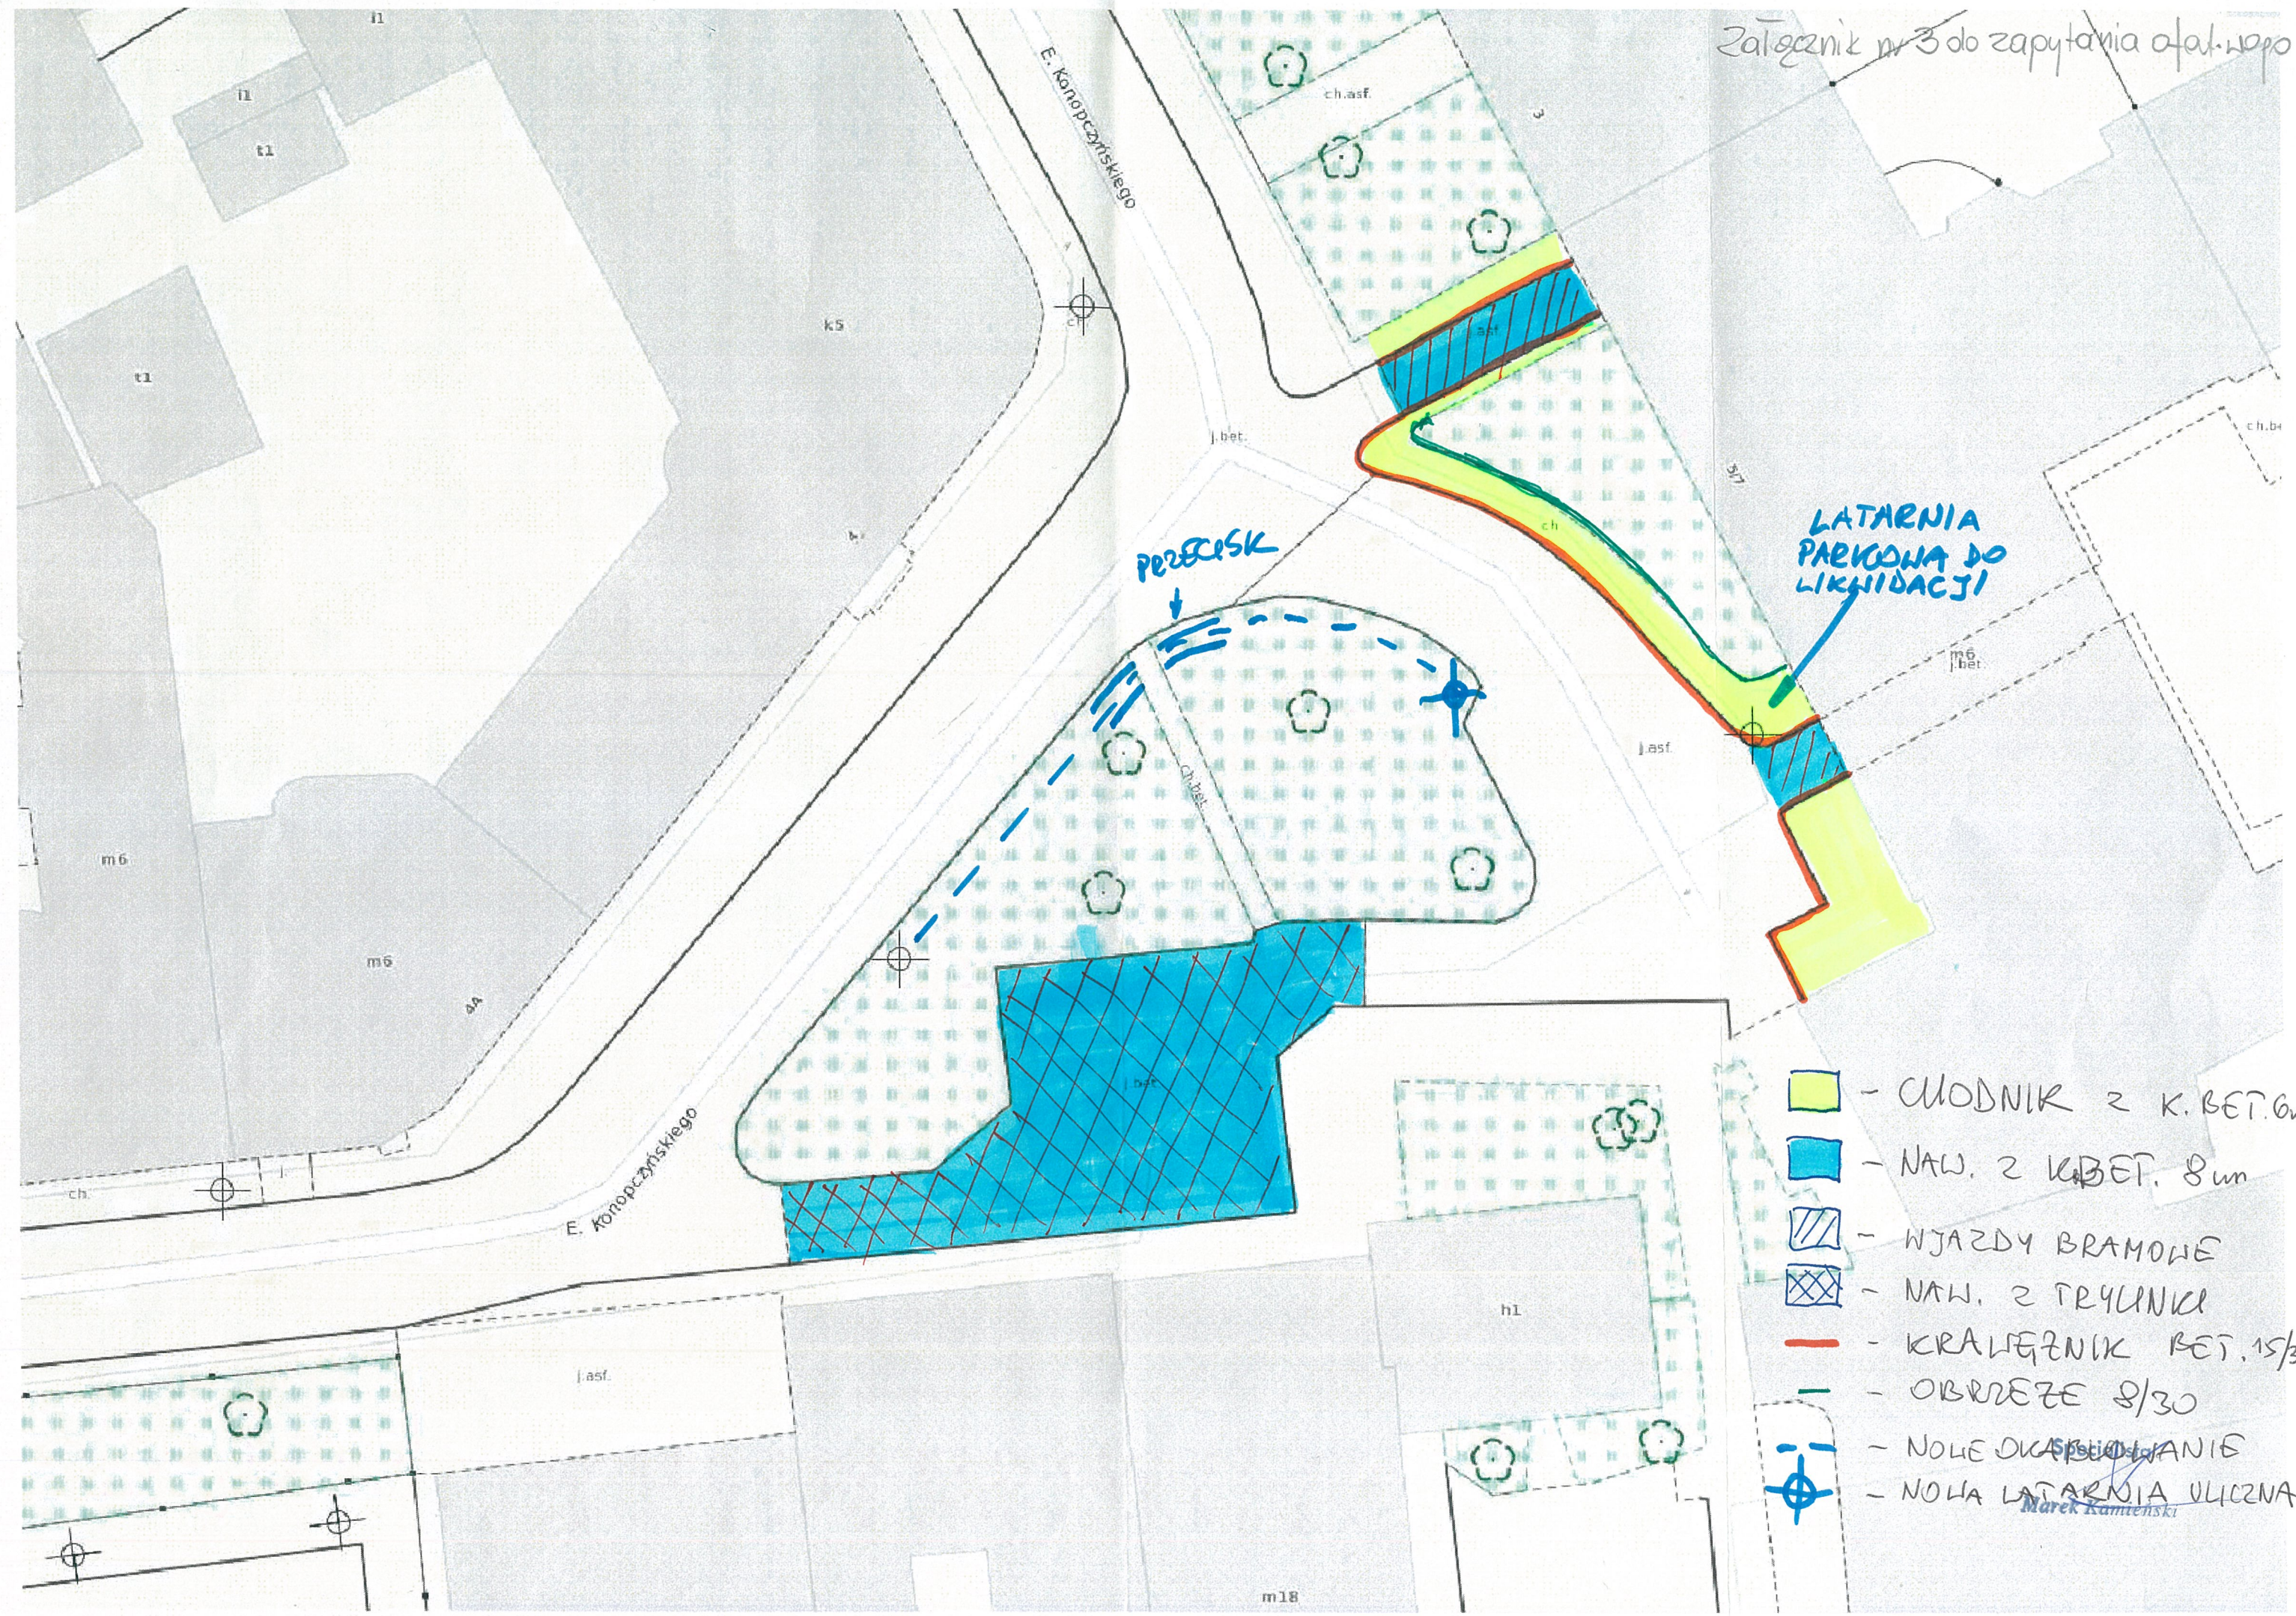

- CHODNIK z K. BET. 6w
- NAW. z K. BET. 8cm
- WJAZDY BRAMOWE
- NAW. z TRYUNKI
- KRAWIEŻNIK BET. 15/3
- OBRZEŻE 8/30
- NOLE OKAPSIOWANIE
- NOWA LATARNIA ULICZNA

Marek Kamiński